




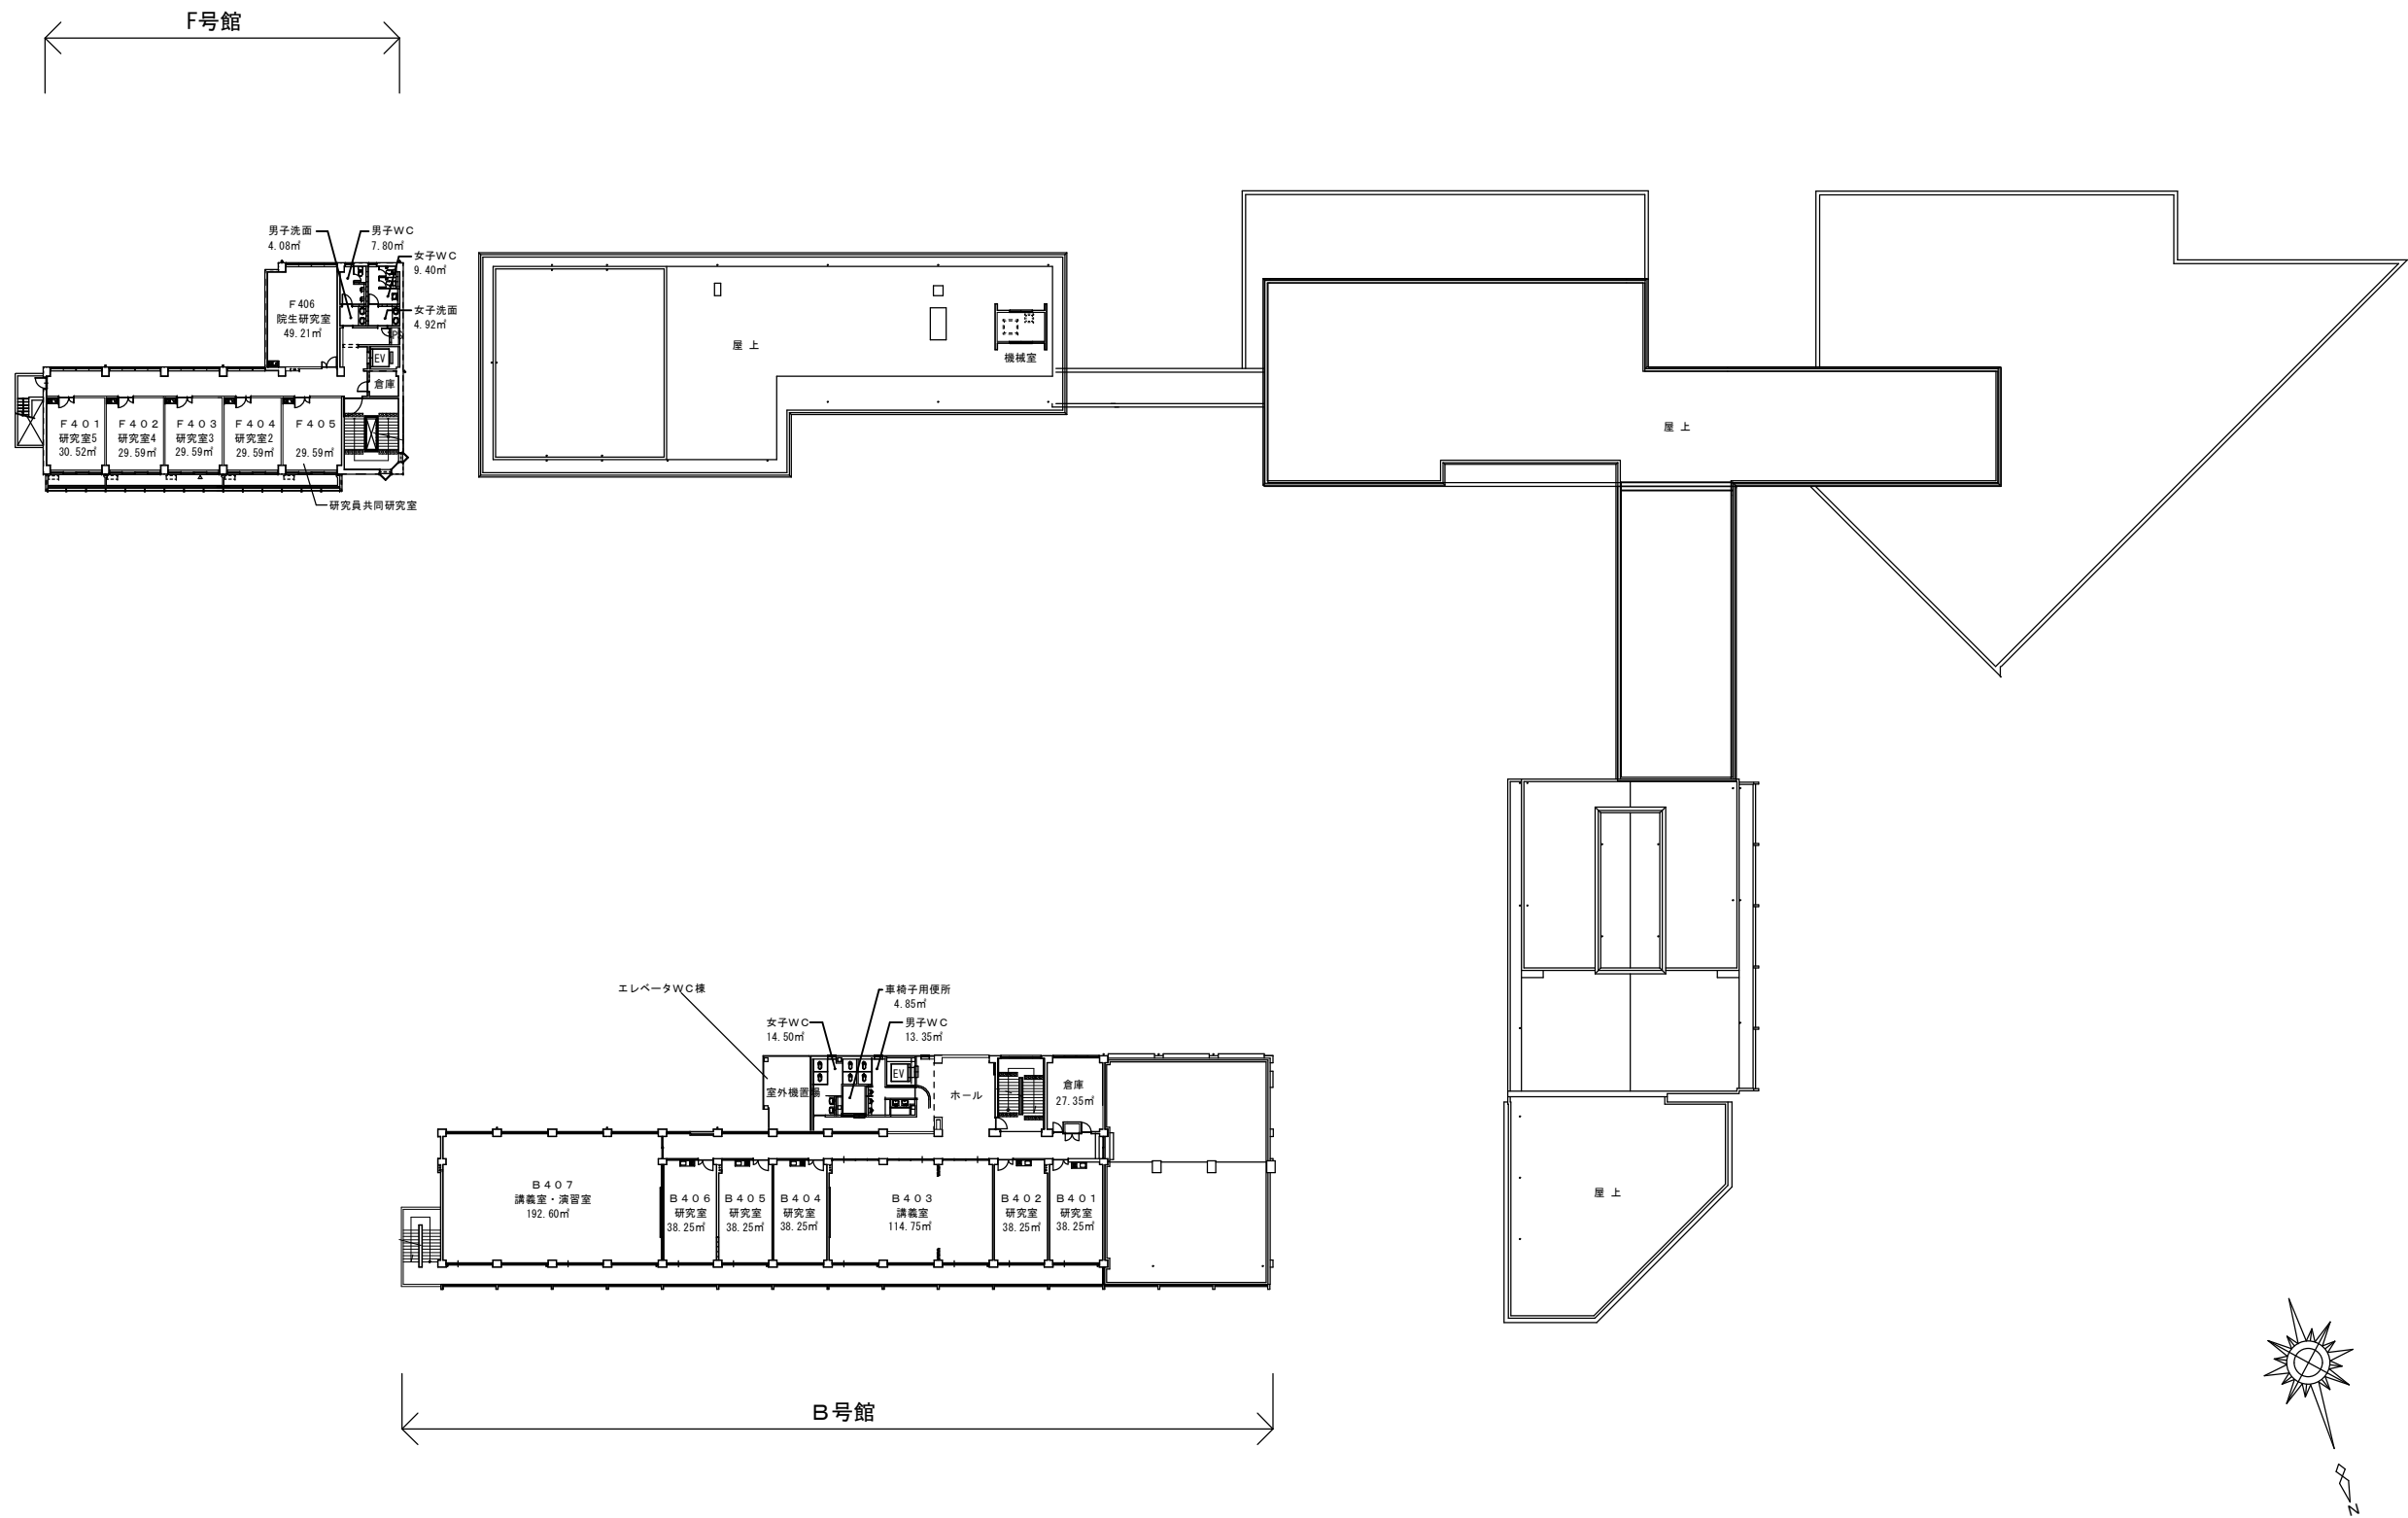

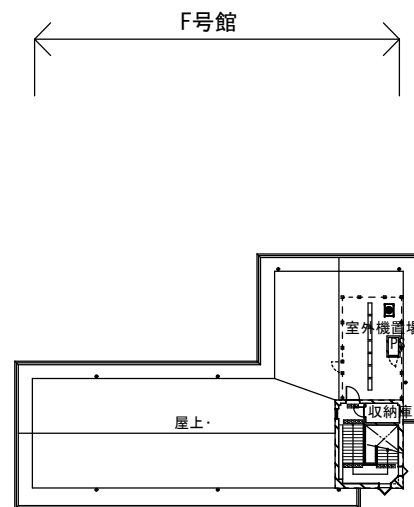



E号館 PH屋根

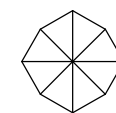



B号館 PH屋根



B号館 PH2階

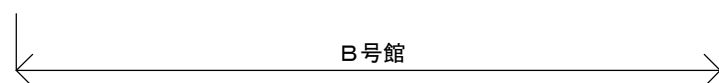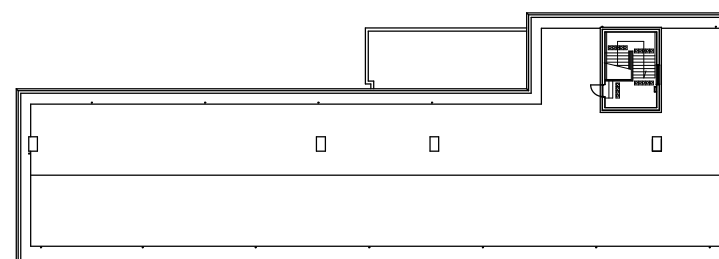


建築面積	1843.843㎡
1階延床面積	1667.549㎡
2階延床面積	1369.863㎡
3階延床面積	1252.198㎡
4階延床面積	1298.428㎡
延床面積 合計	5588.038㎡

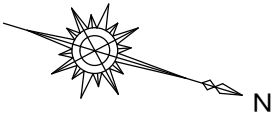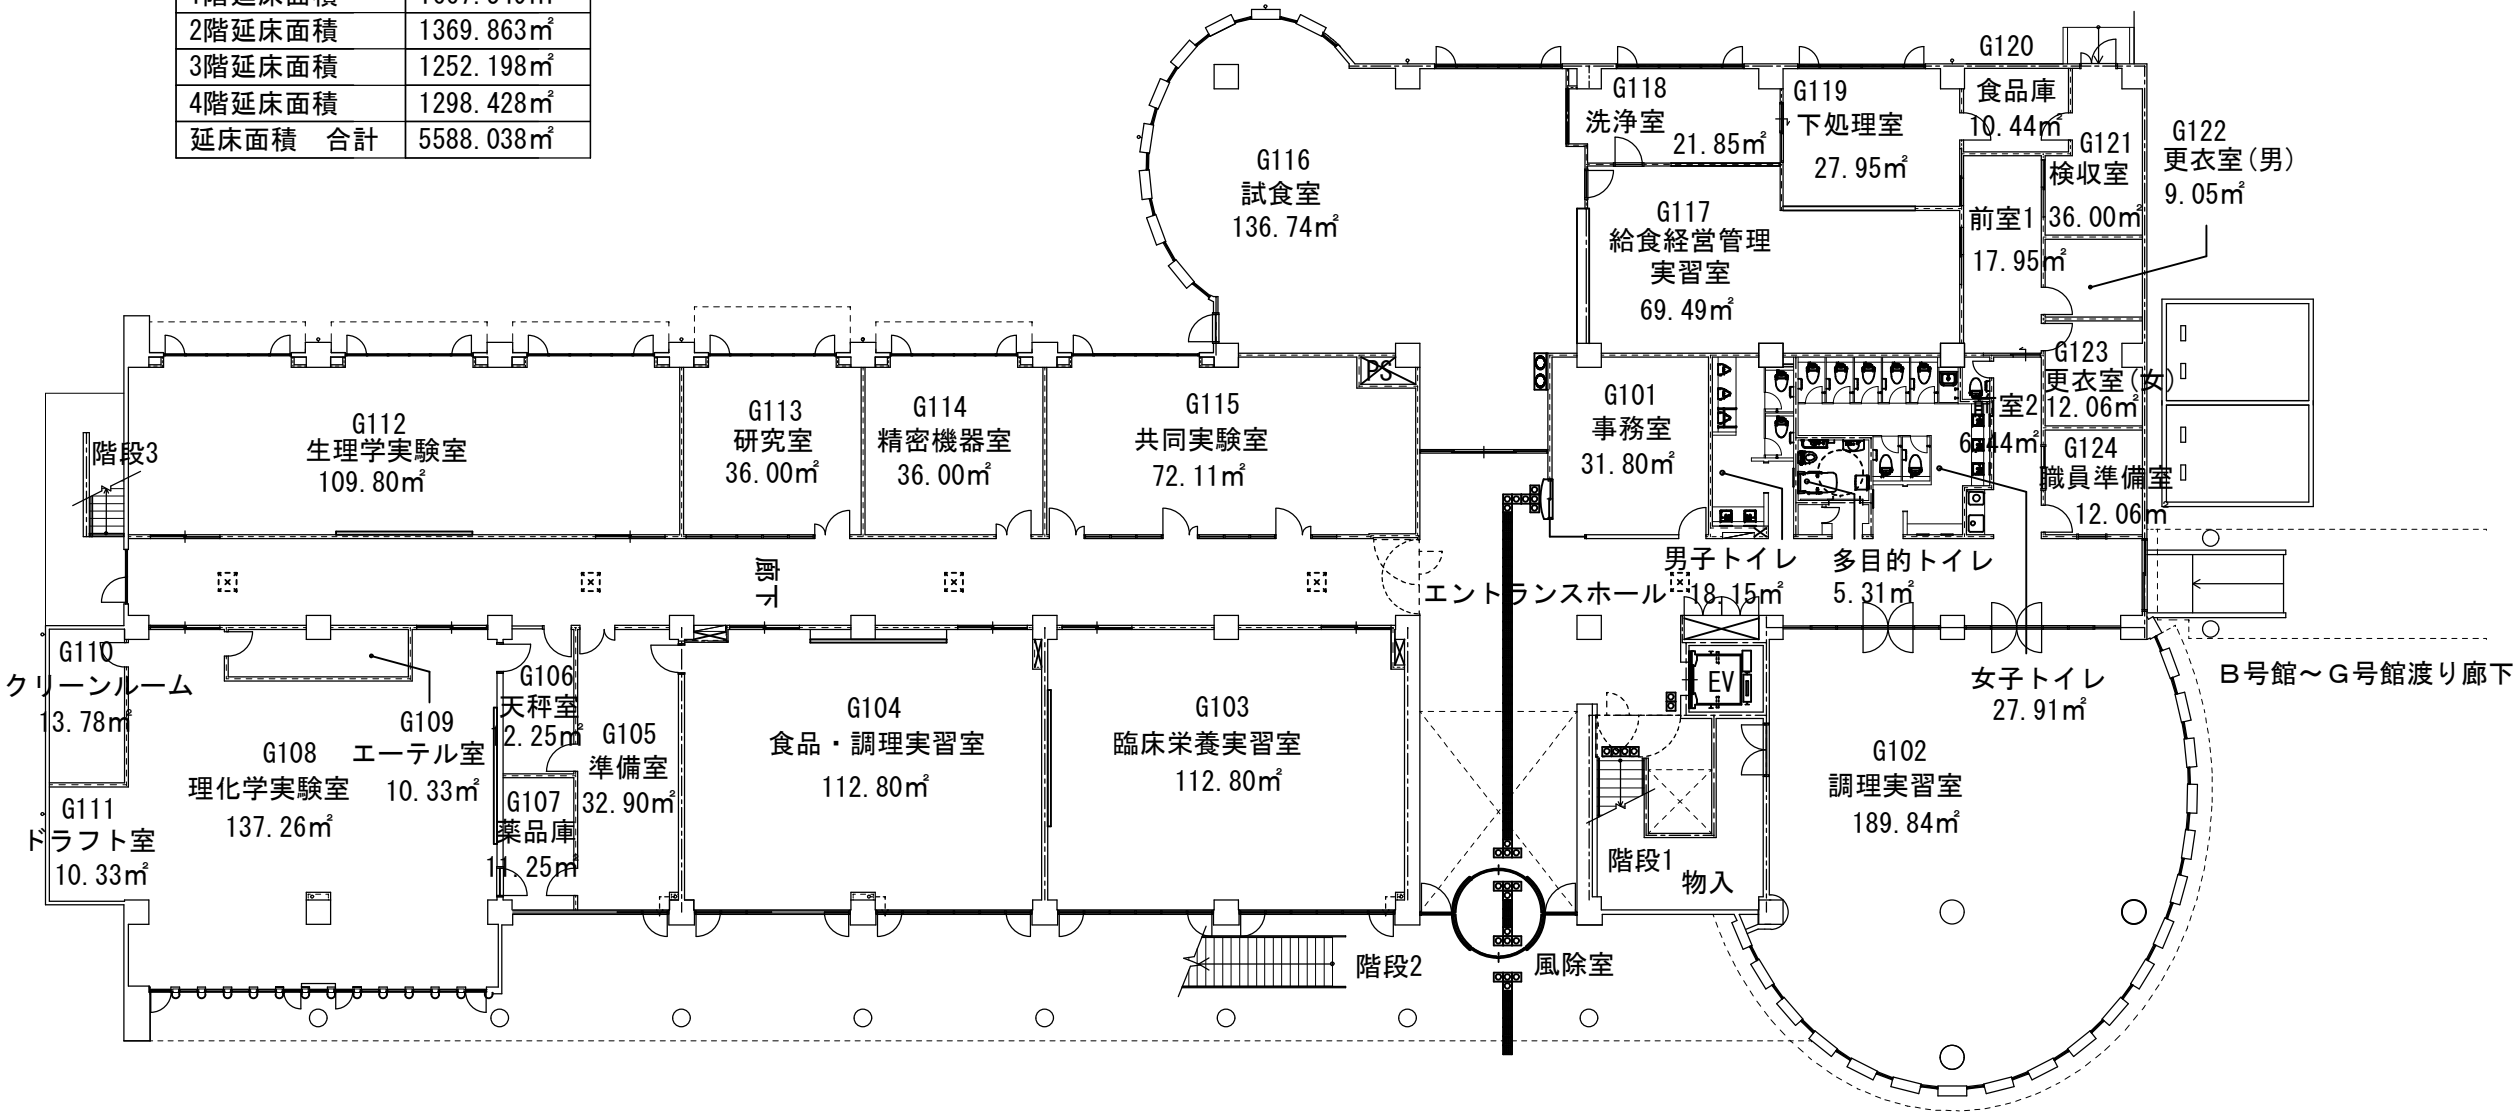



1階延床面積	1667.549㎡
--------	-----------

建築面積	1843.843㎡
1階延床面積	1667.549㎡
2階延床面積	1369.863㎡
3階延床面積	1252.198㎡
4階延床面積	1298.428㎡
延床面積 合計	5588.038㎡

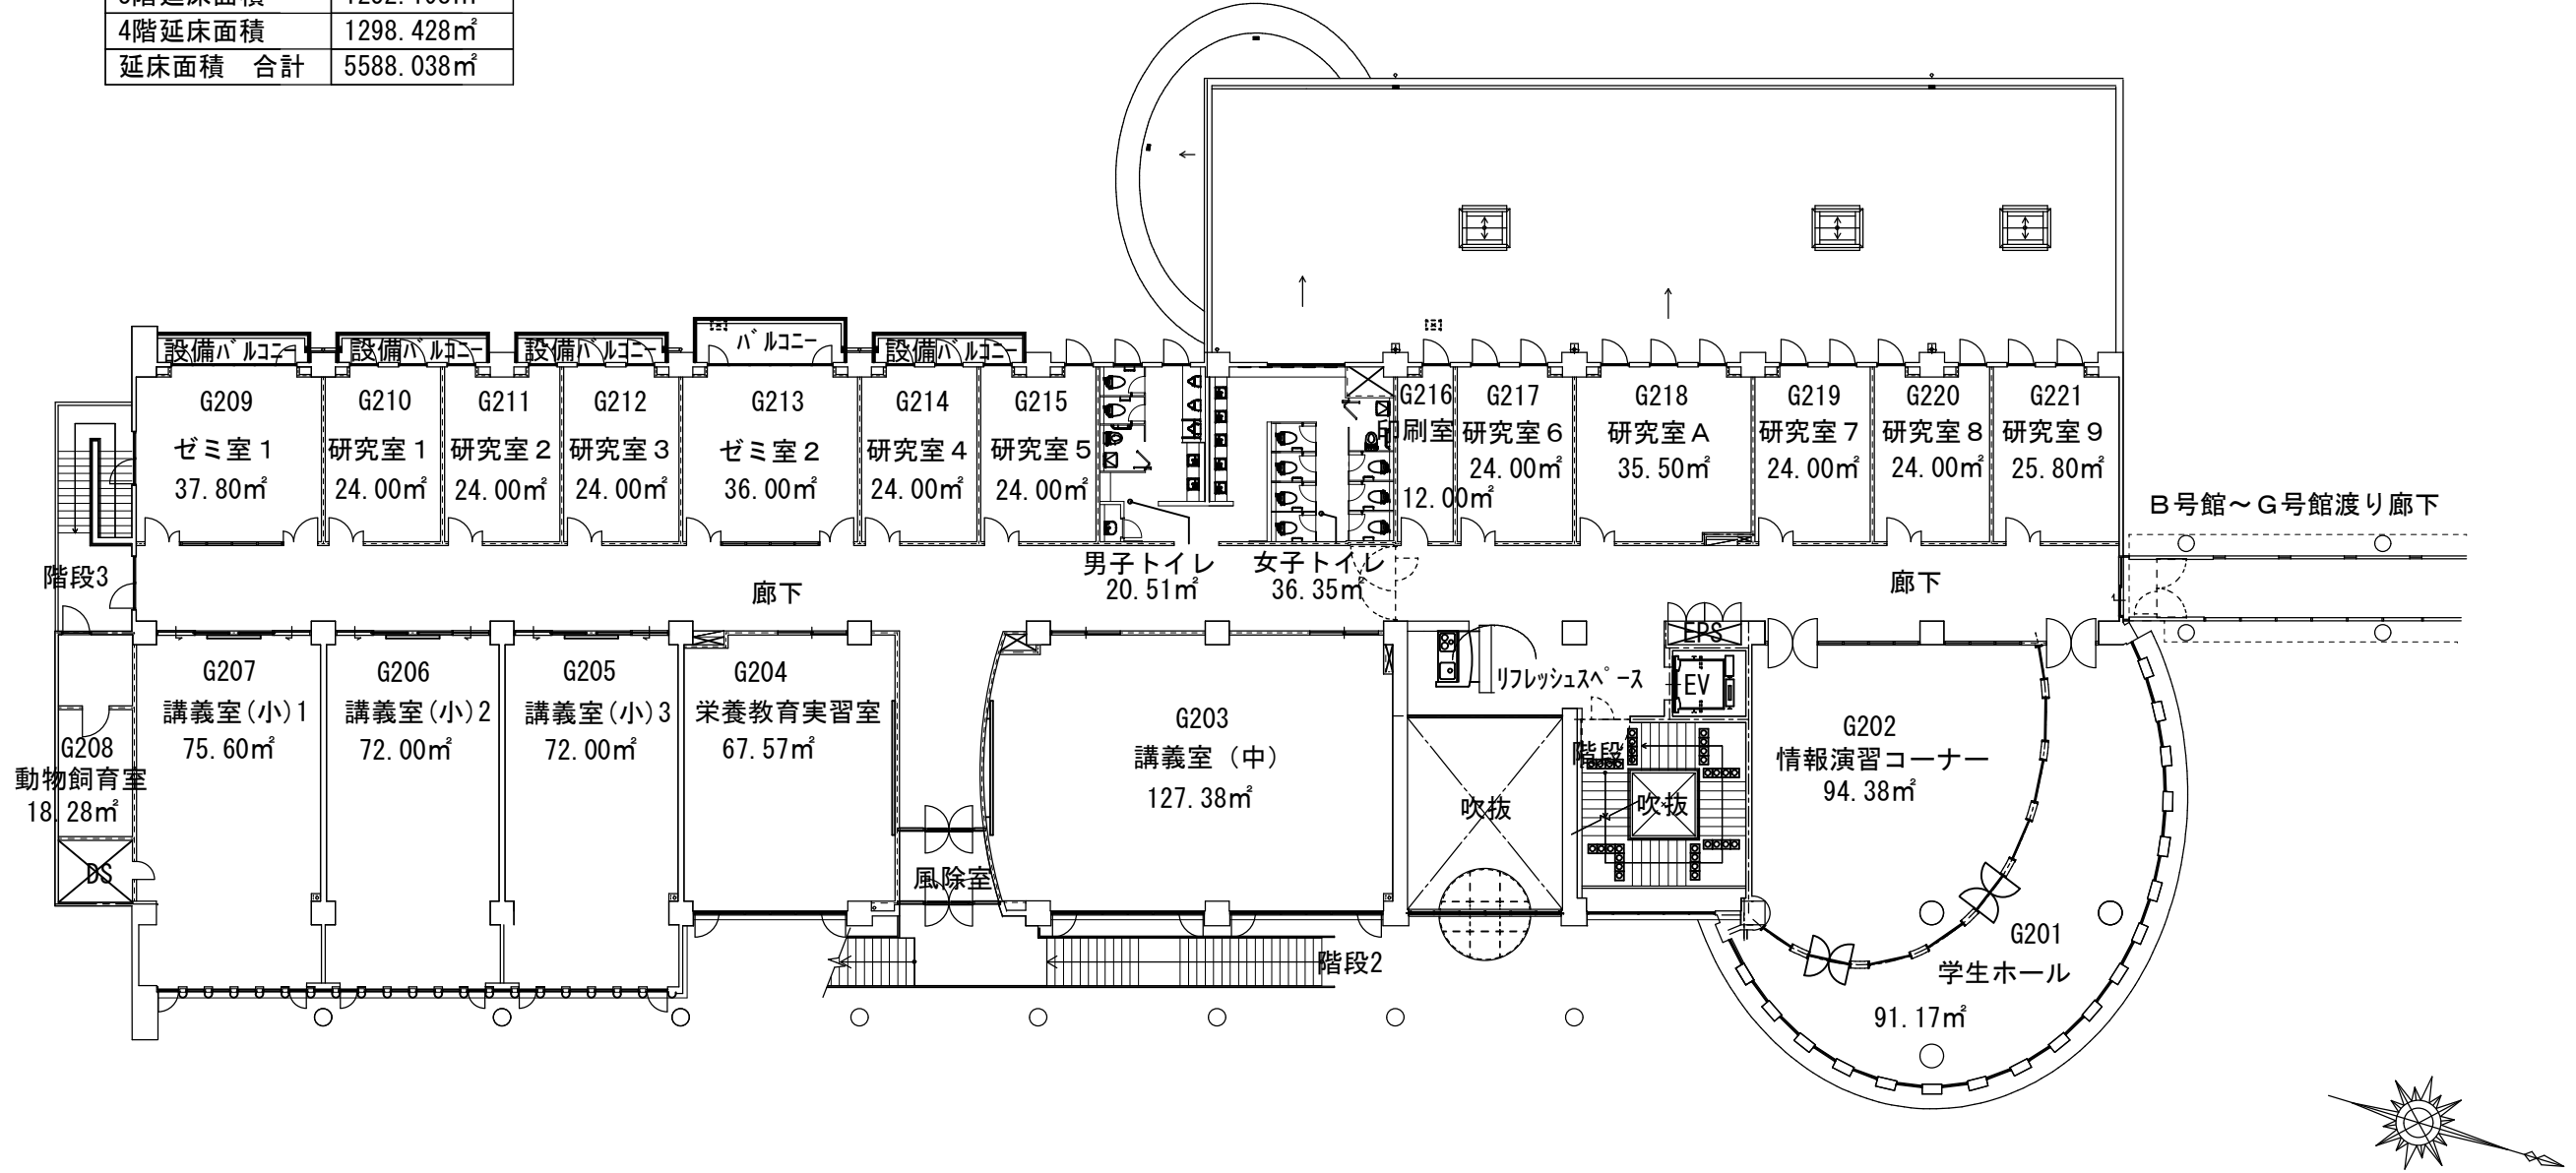


2階延床面積	1369.863㎡
--------	-----------

建築面積	1843.843㎡
1階延床面積	1667.549㎡
2階延床面積	1369.863㎡
3階延床面積	1252.198㎡
4階延床面積	1298.428㎡
延床面積 合計	5588.038㎡

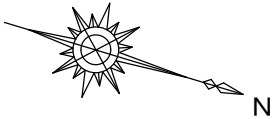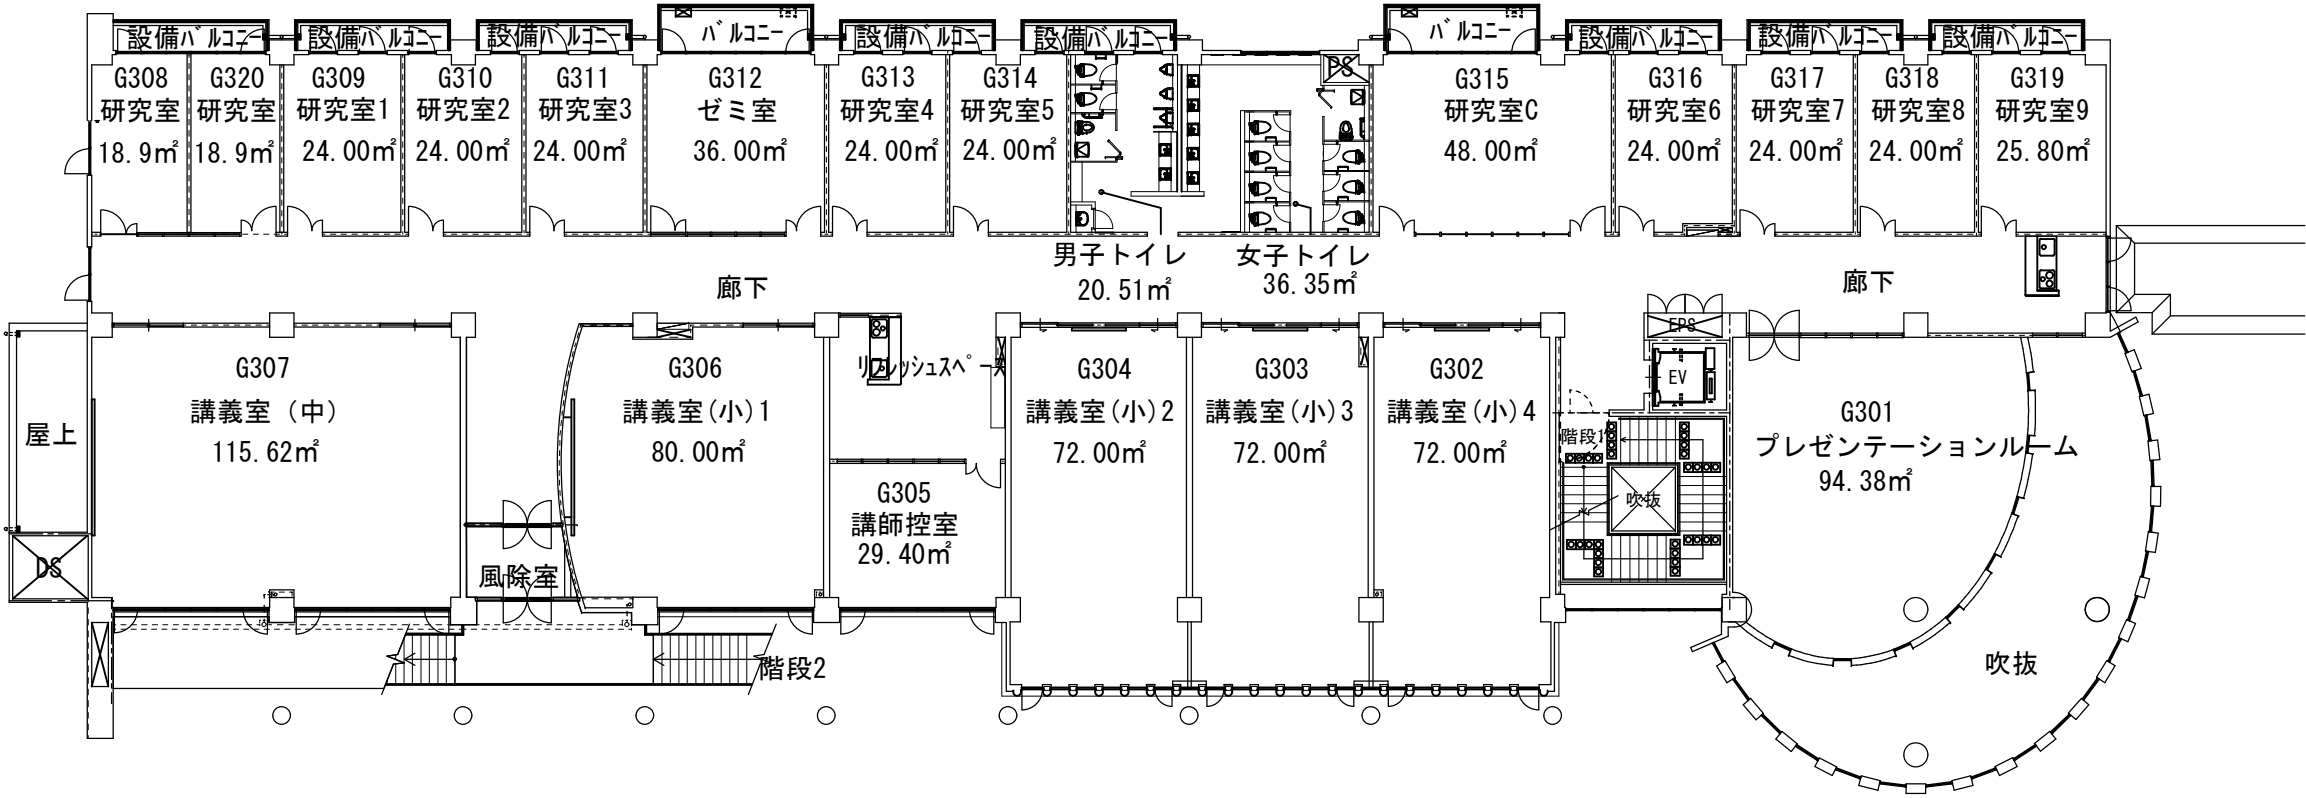



3階延床面積	1252.198㎡
--------	-----------


建築面積	1843.843㎡
1階延床面積	1667.549㎡
2階延床面積	1369.863㎡
3階延床面積	1252.198㎡
4階延床面積	1298.428㎡
延床面積 合計	5588.038㎡

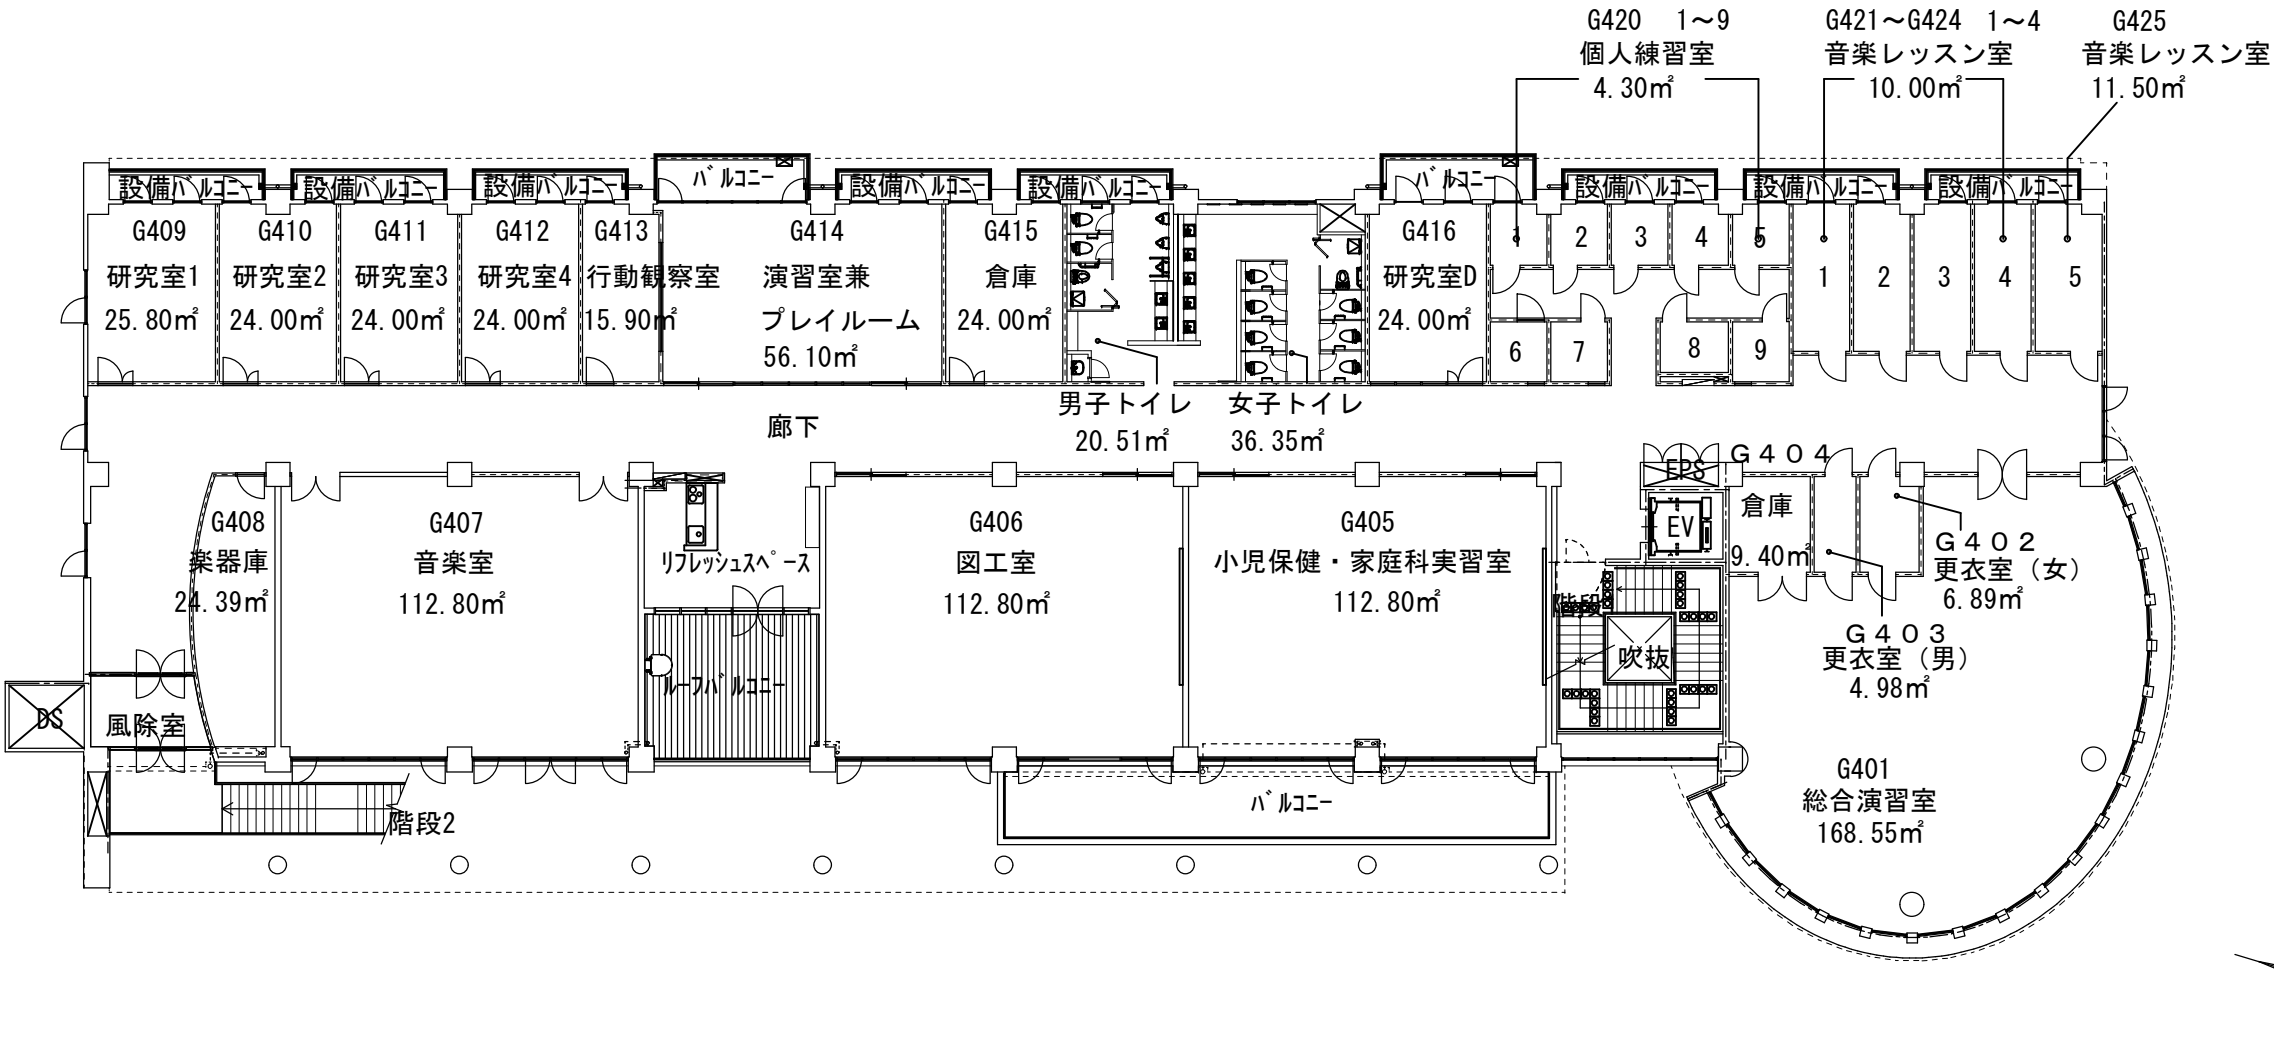


4階延床面積	1298.428㎡
--------	-----------

建築面積	1843.843㎡
1階延床面積	1667.549㎡
2階延床面積	1369.863㎡
3階延床面積	1252.198㎡
4階延床面積	1298.428㎡
延床面積 合計	5588.038㎡

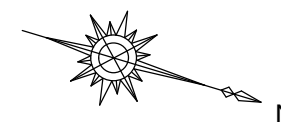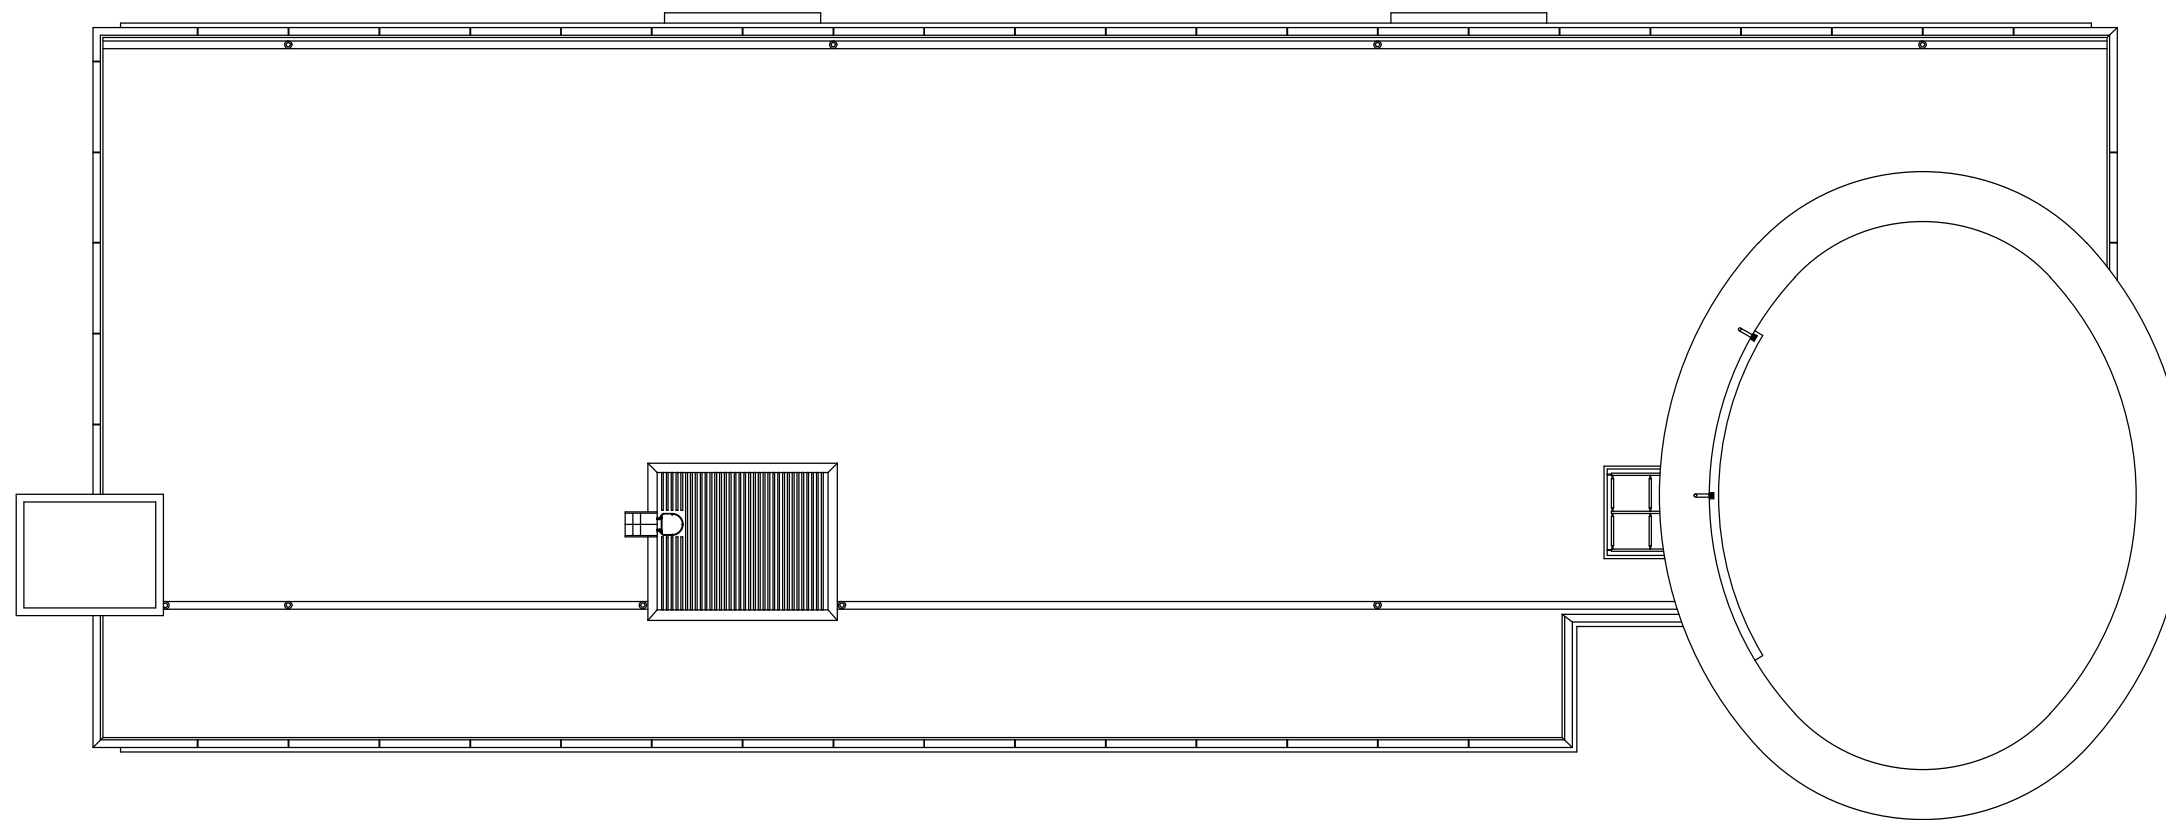


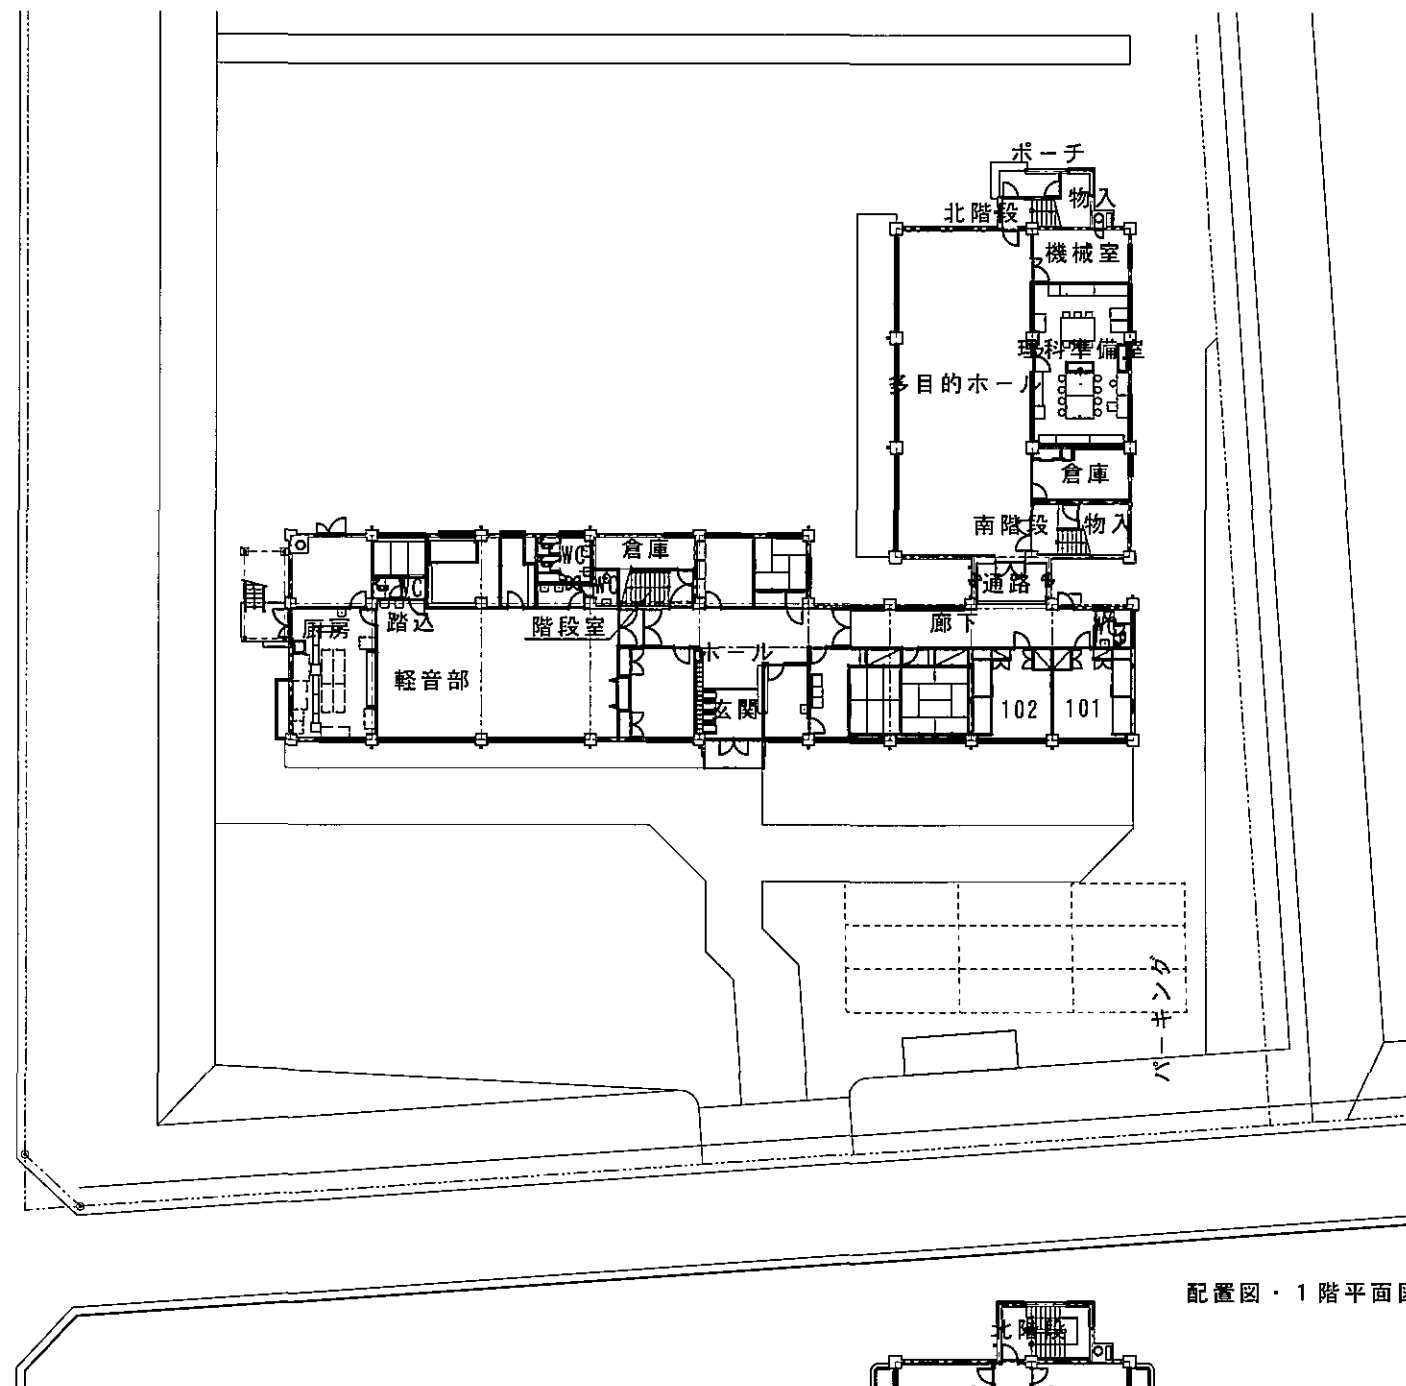


配置図・1階平面図

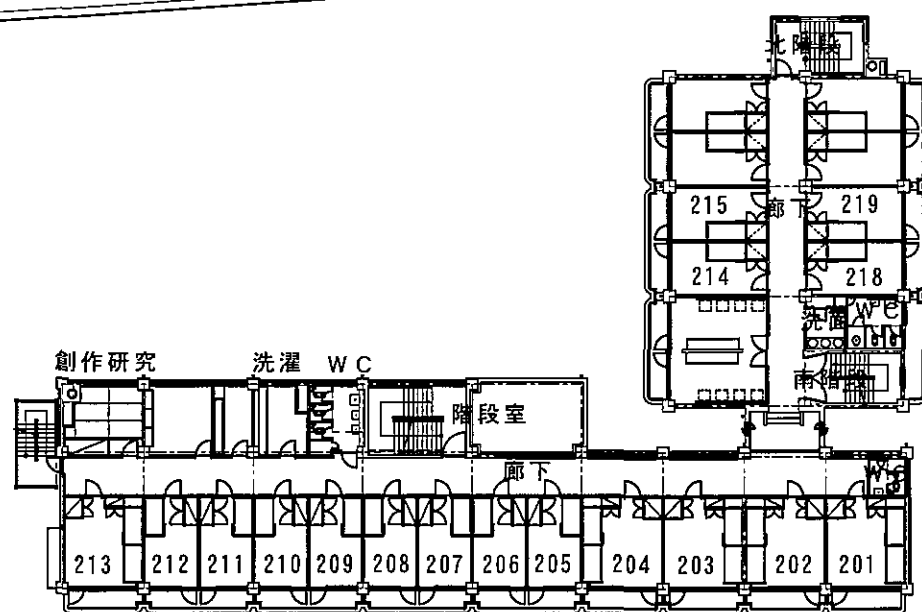

2階平面図

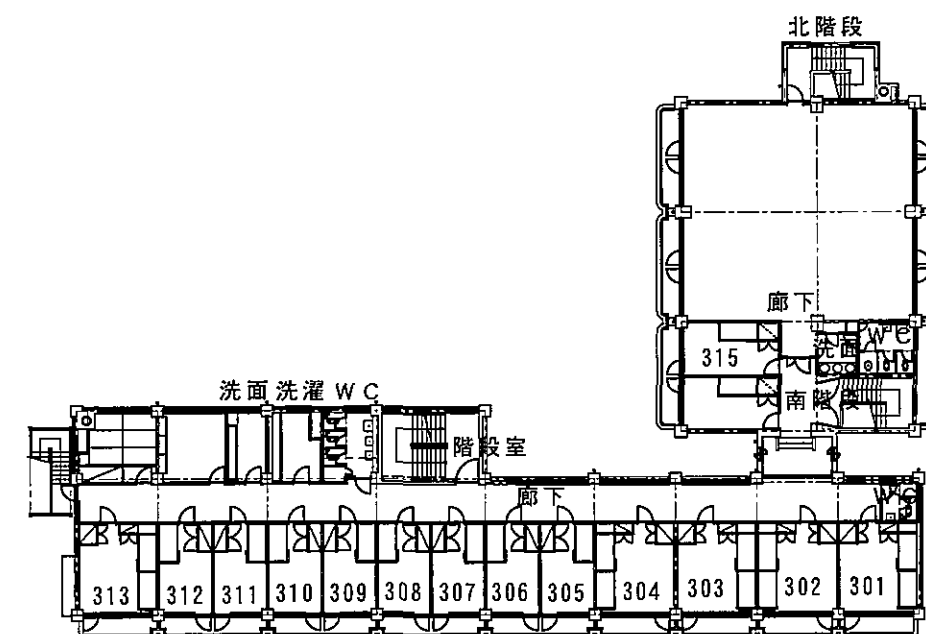

3階平面図

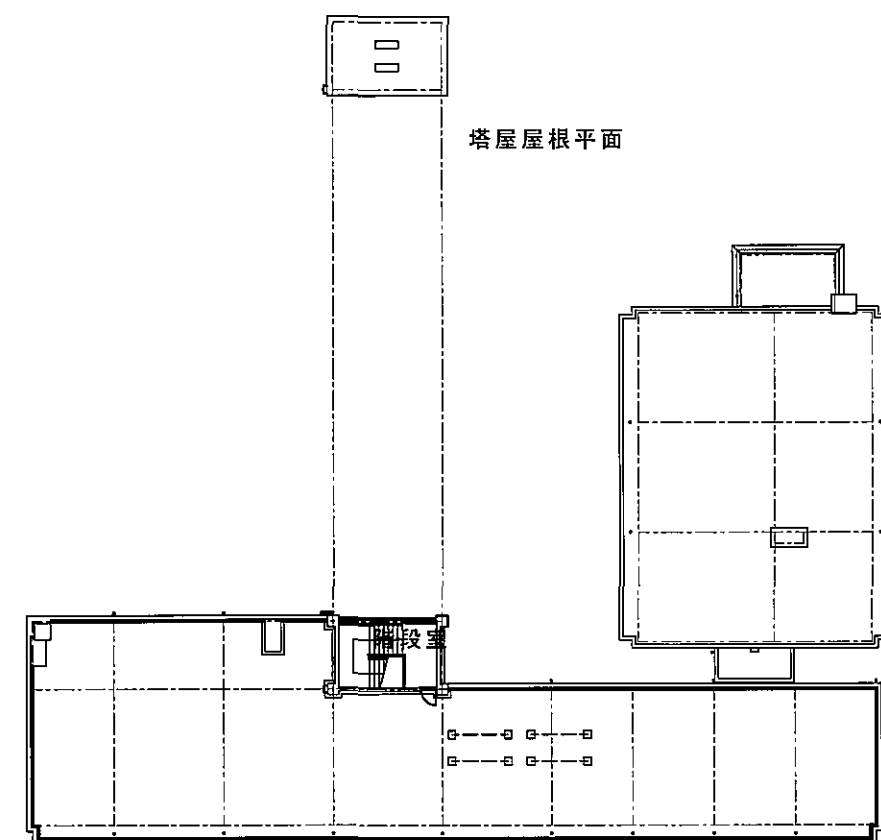

P H 階平面図