



①都道府県内における位置関係





②最寄りの駅からの距離や交通機関がわかる図面

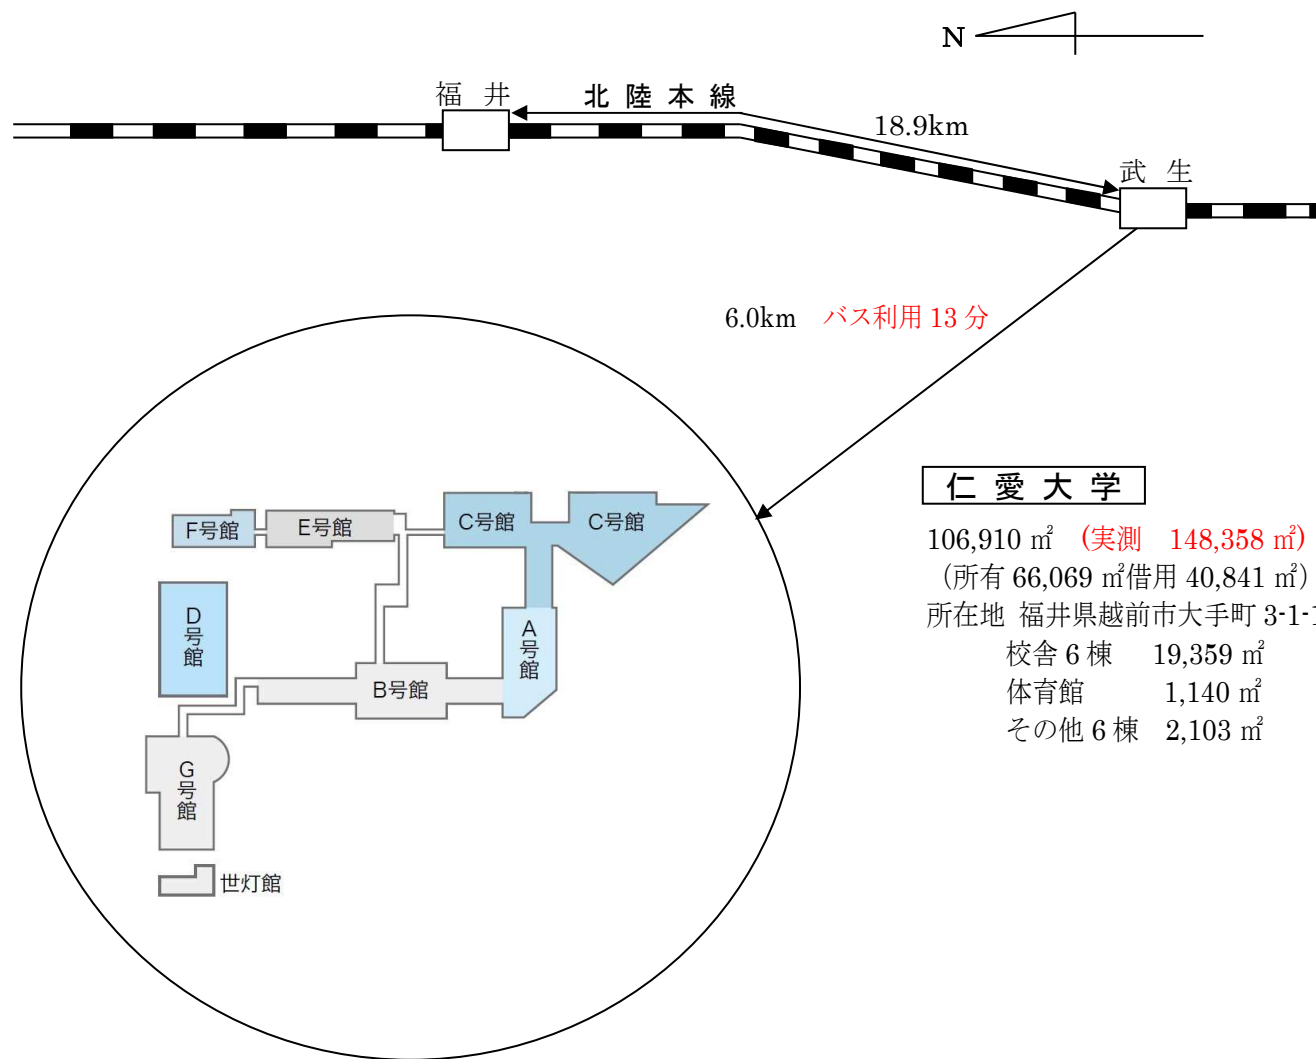

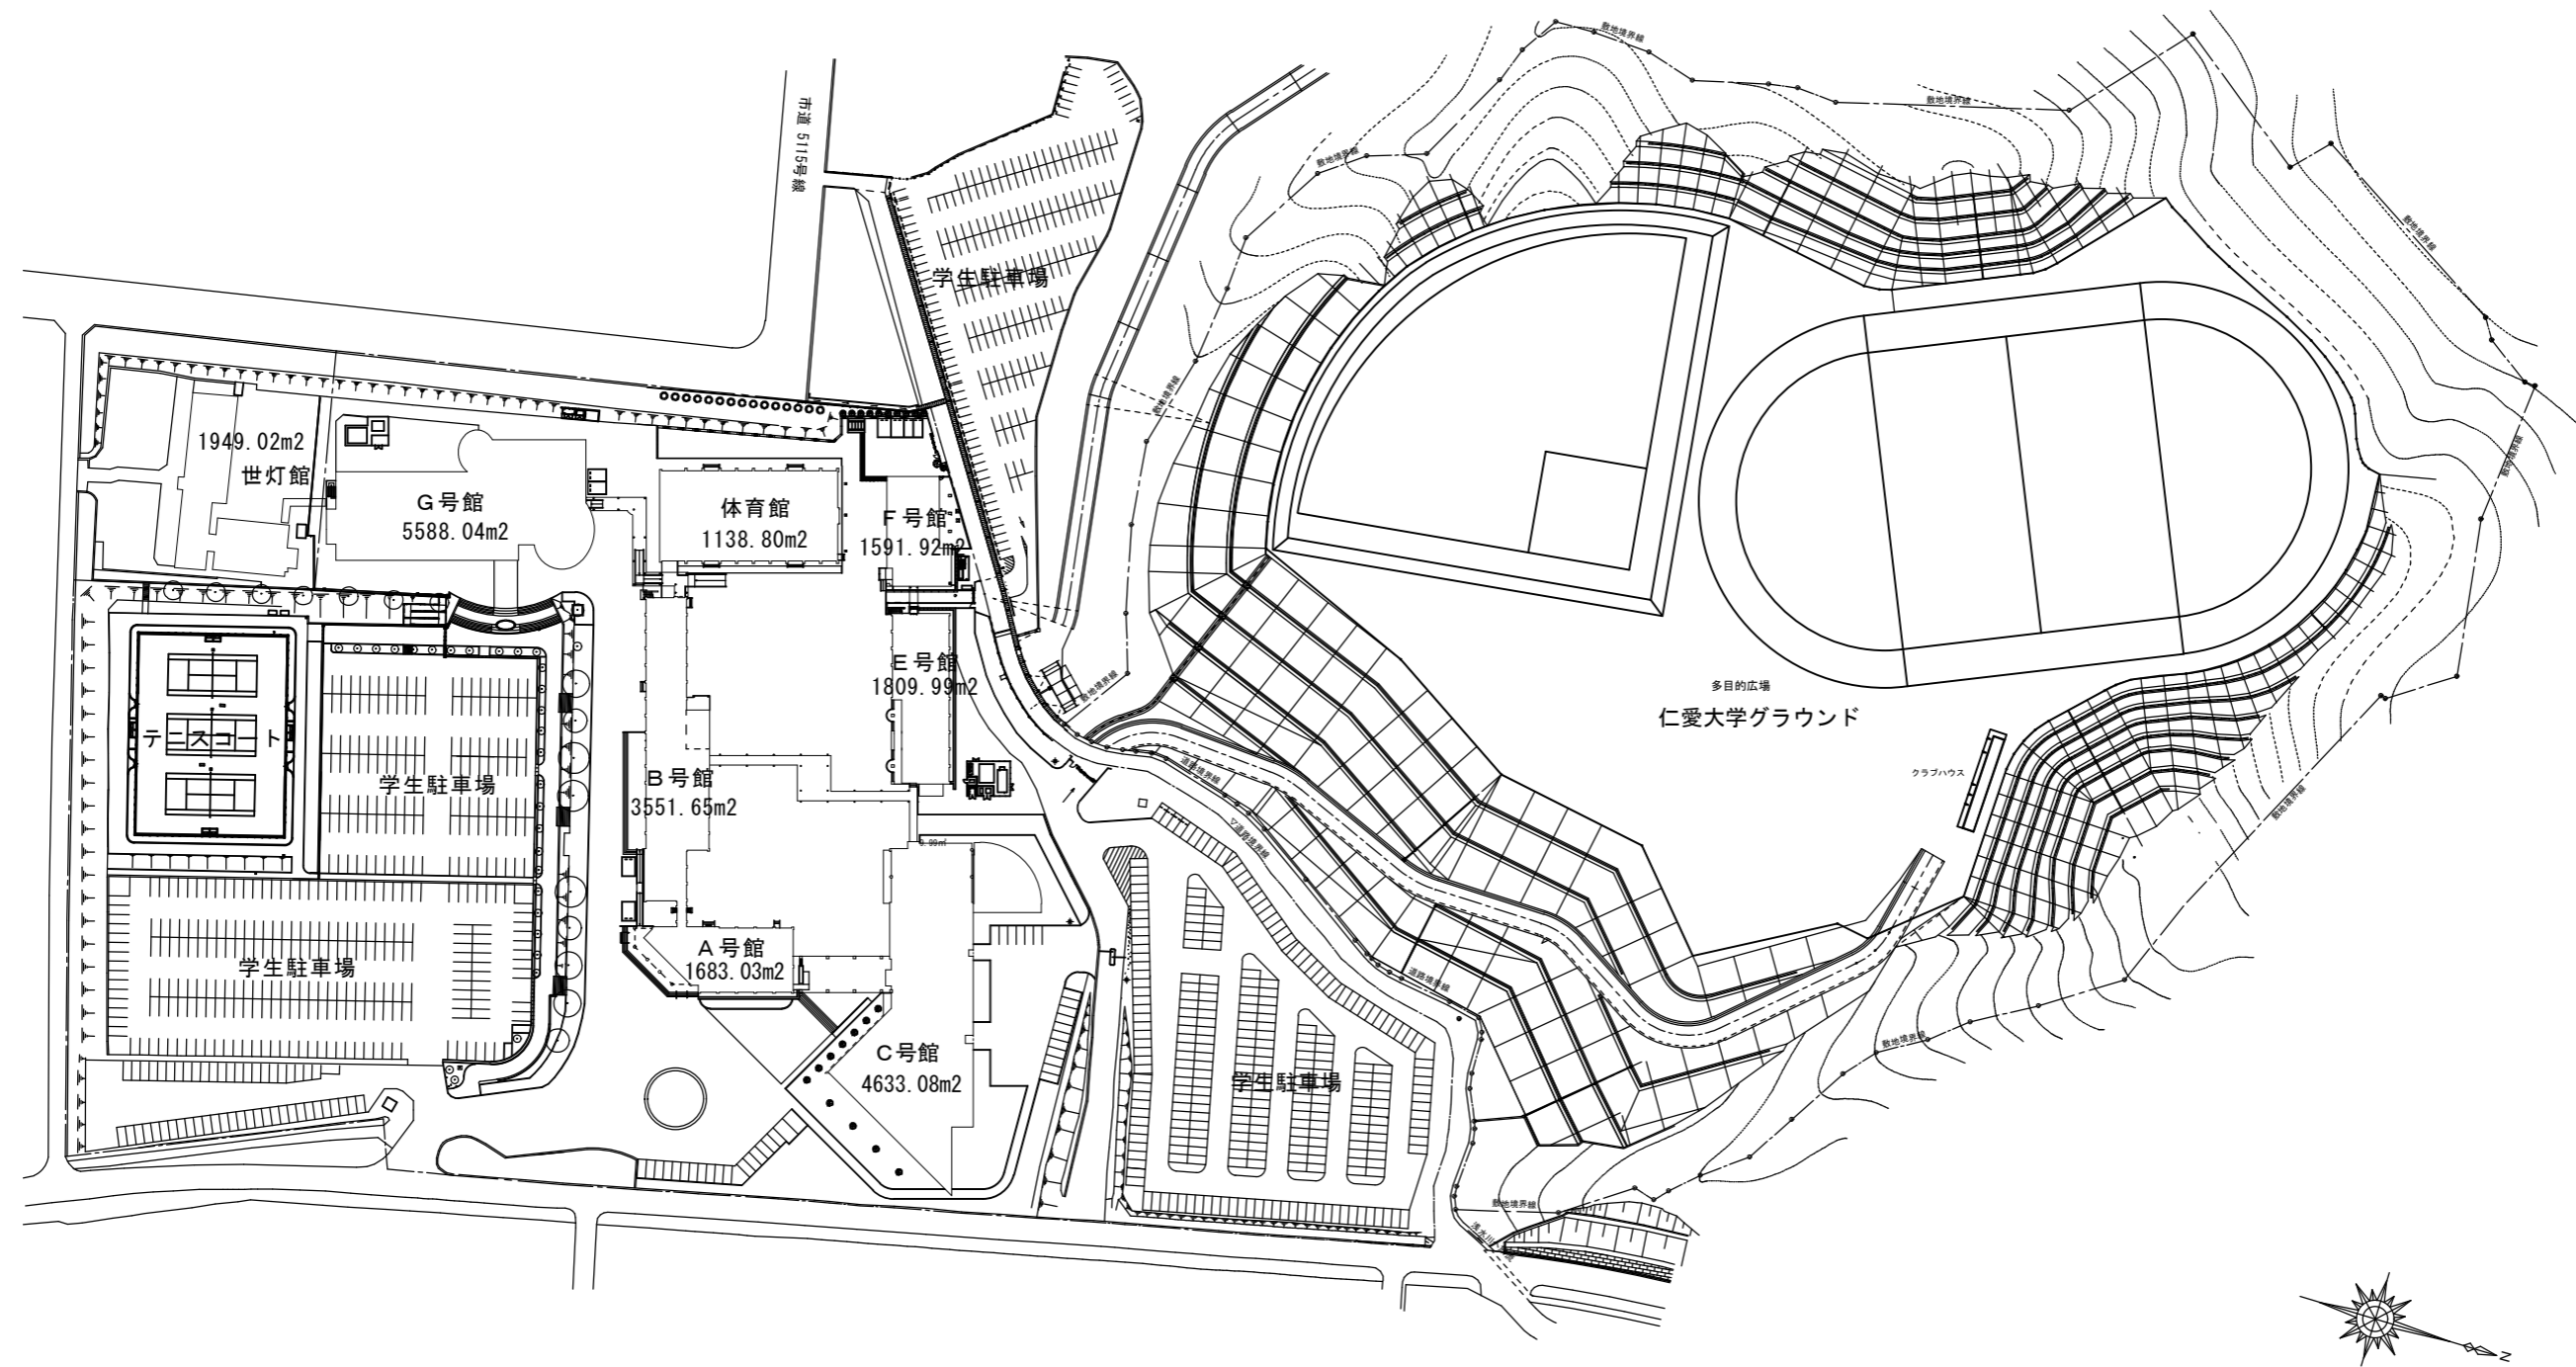




仁愛大学 全体配置図

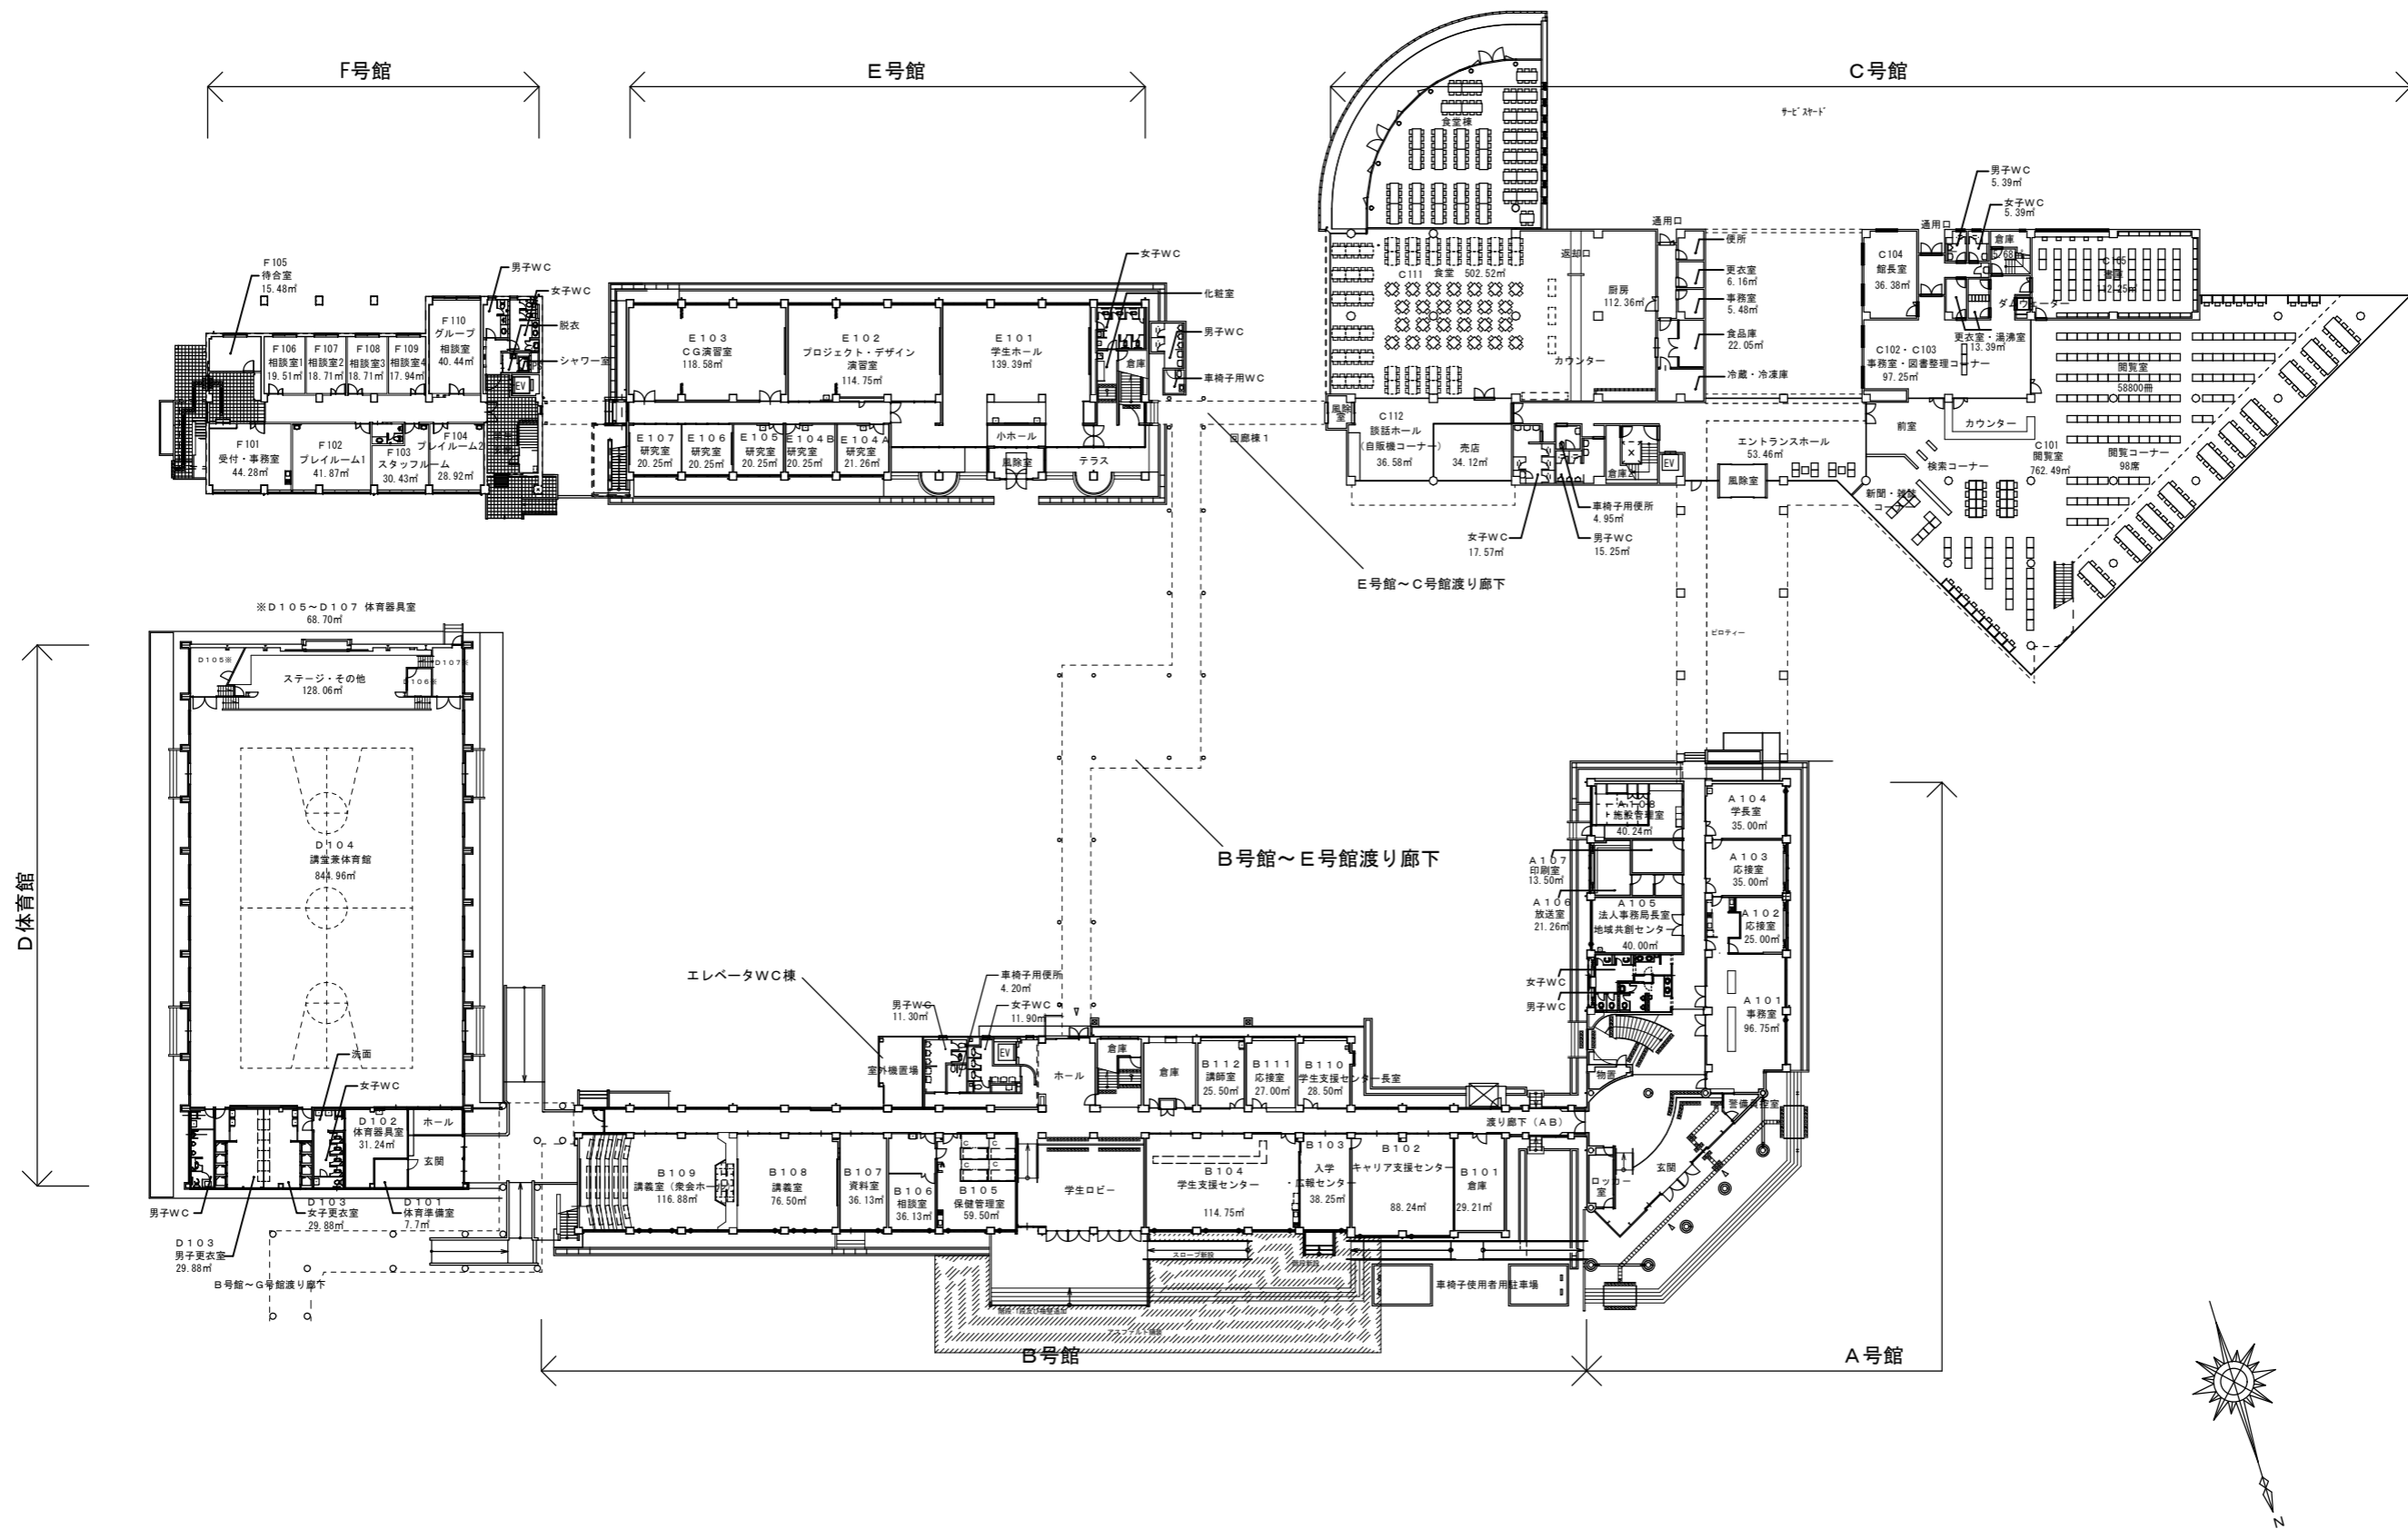

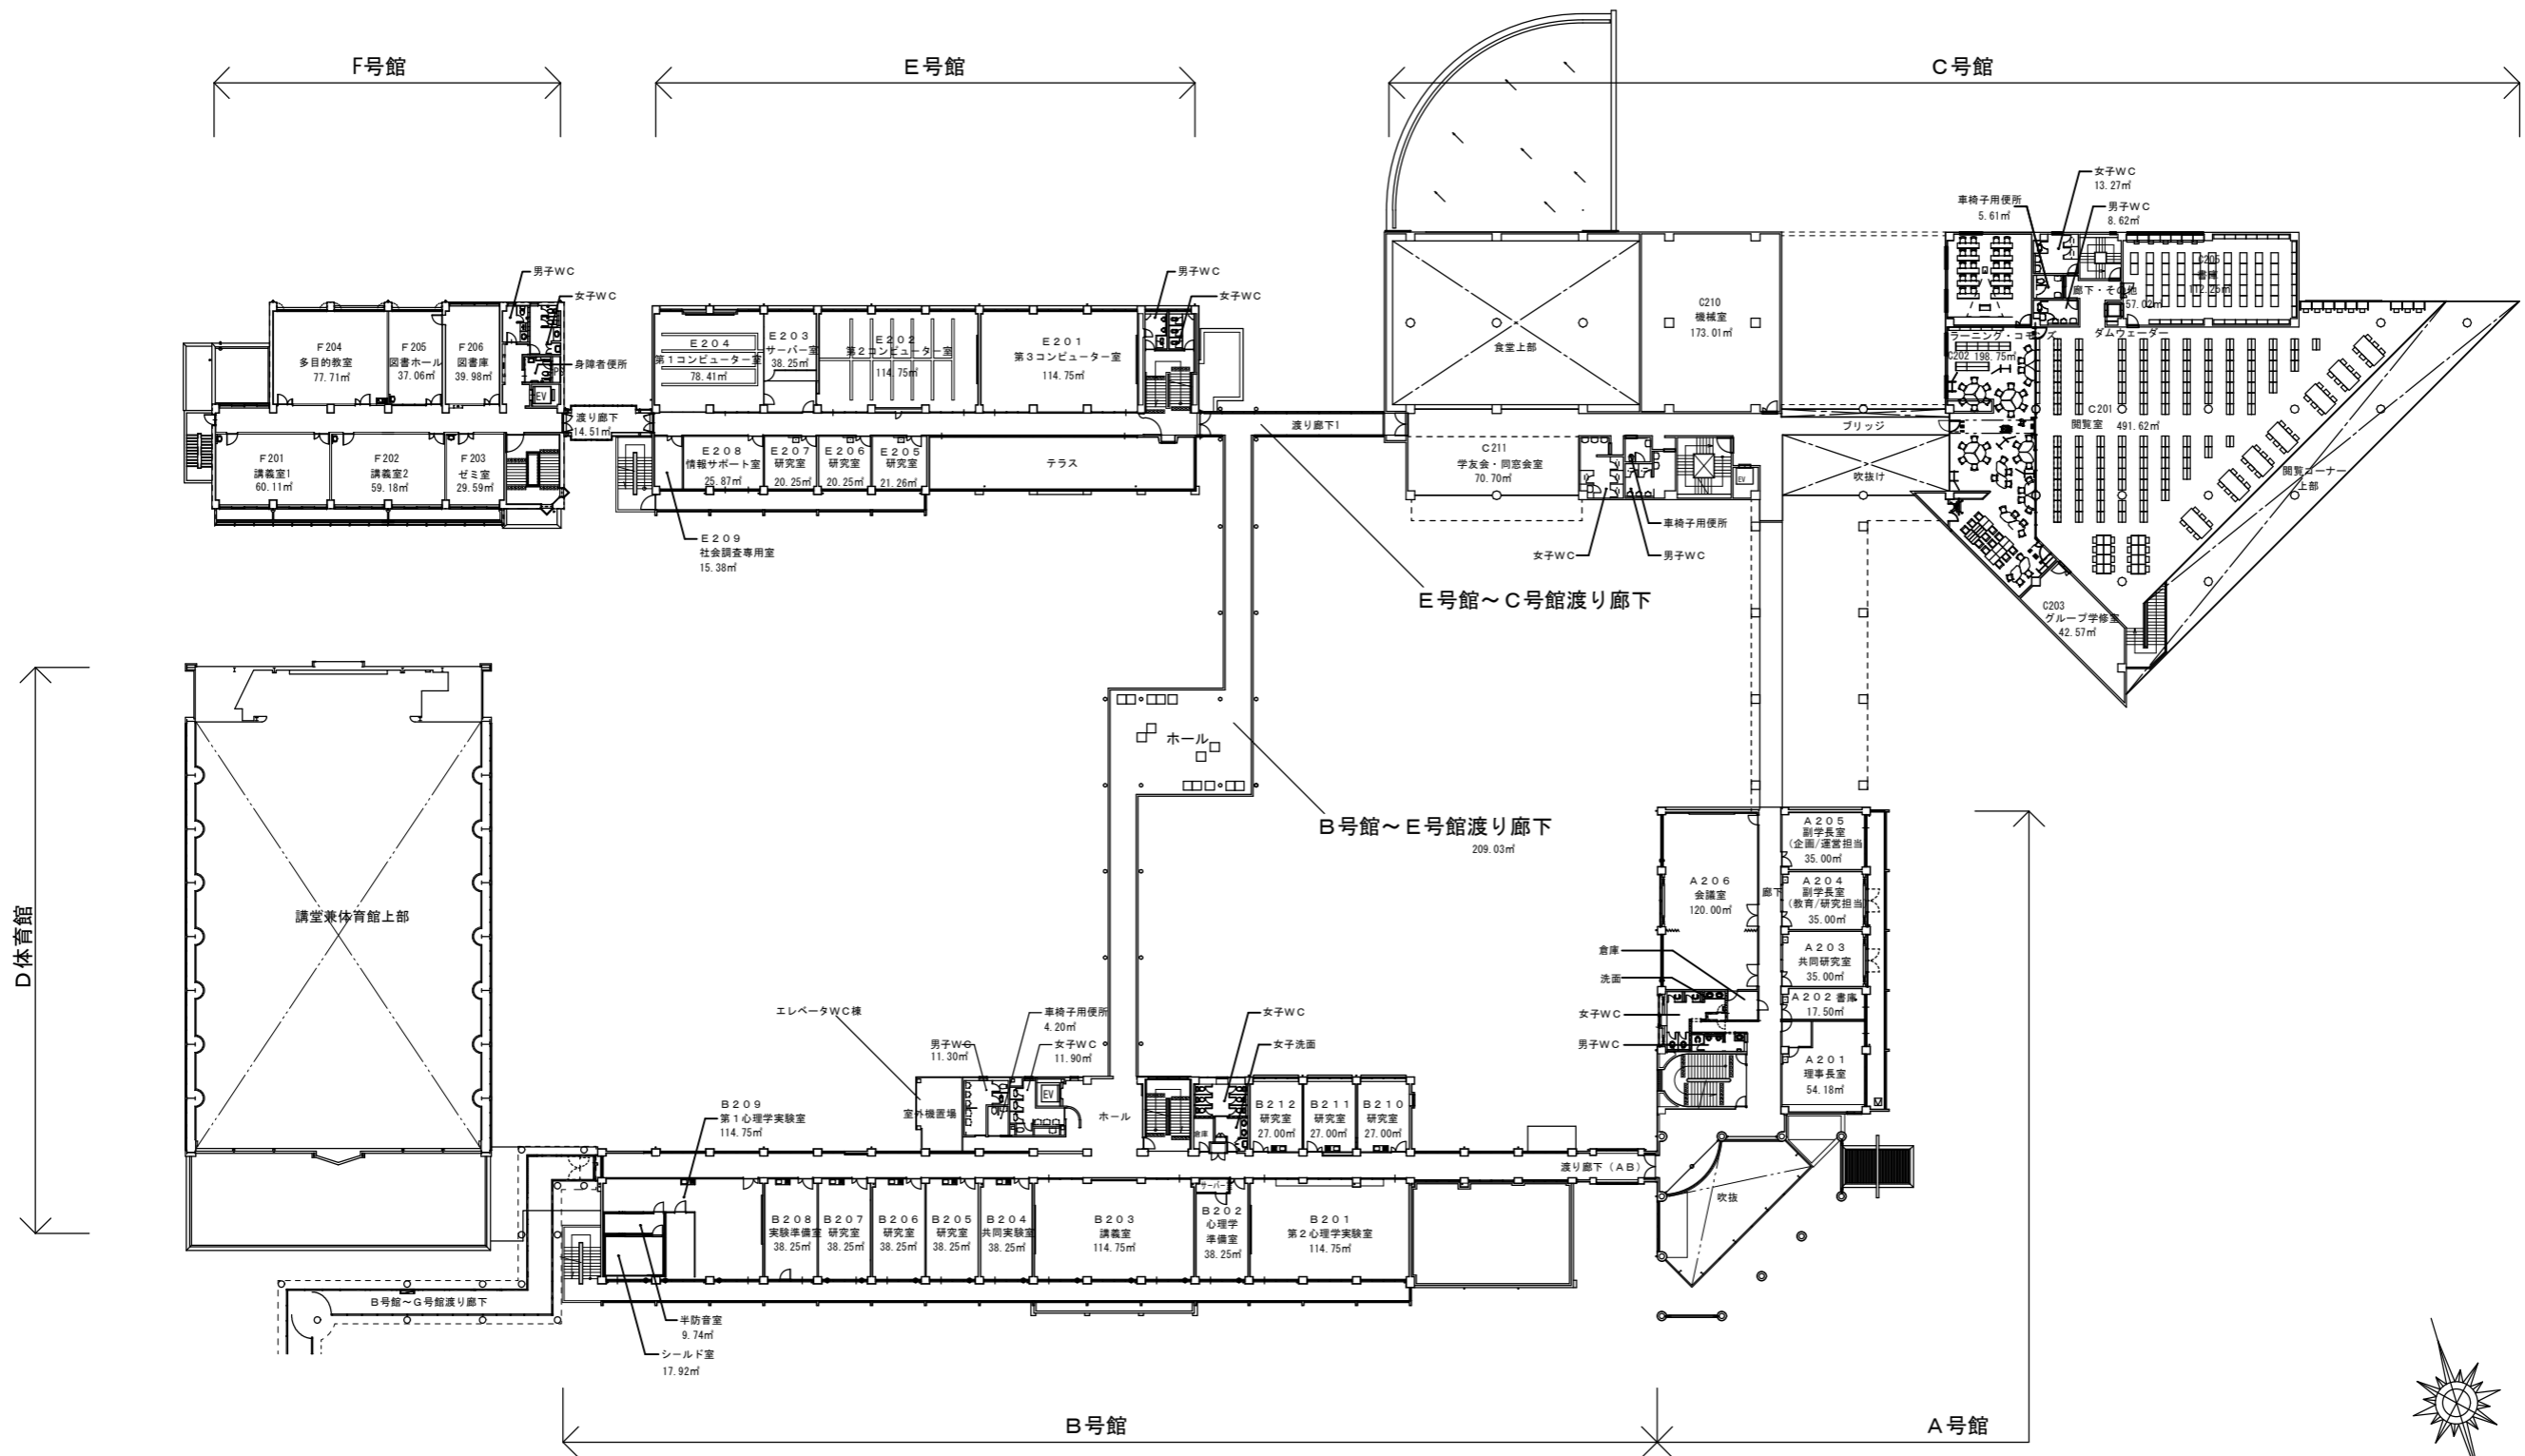




F号館

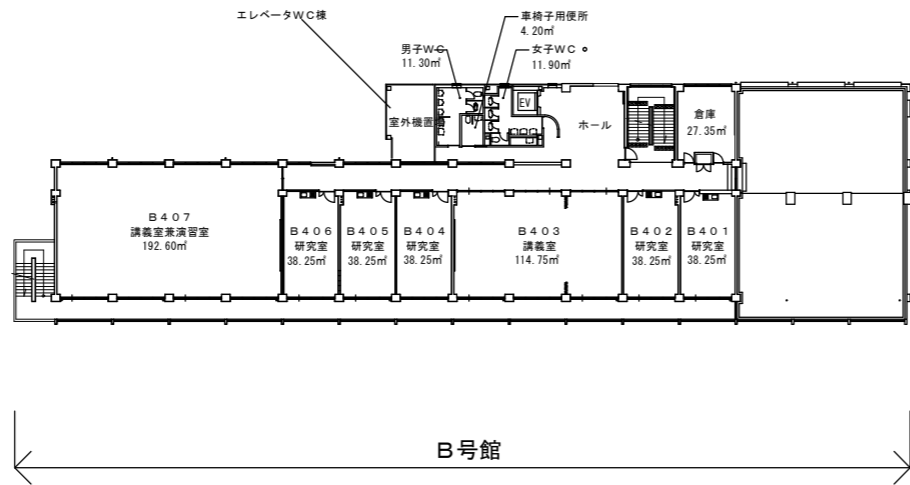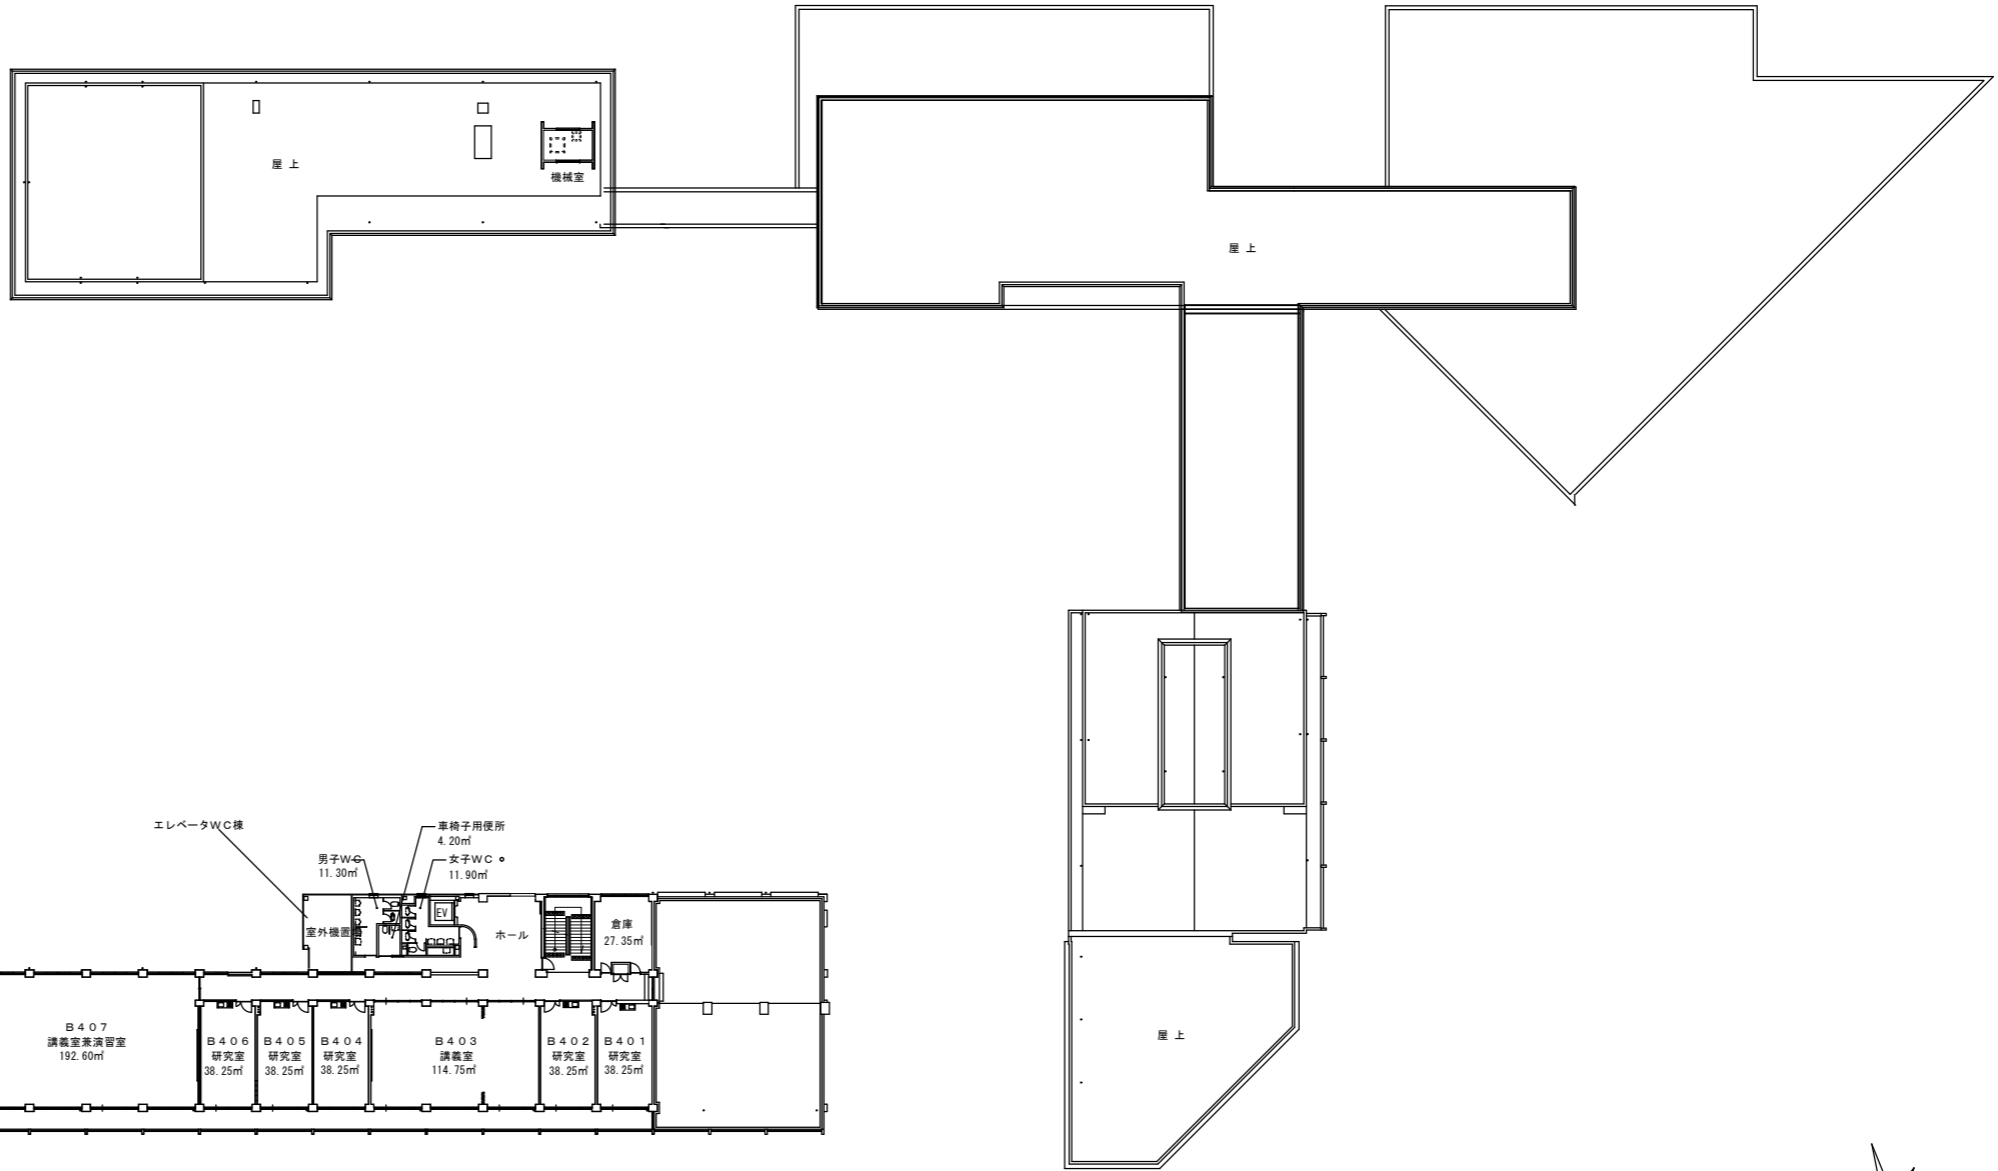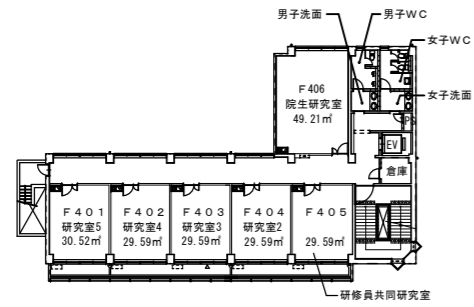


B号館



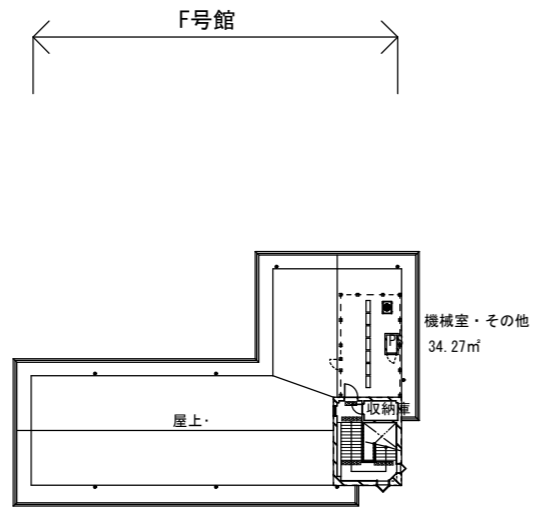


E号館 PH屋根

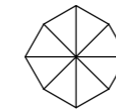



B号館 PH屋根





B号館 PH2階


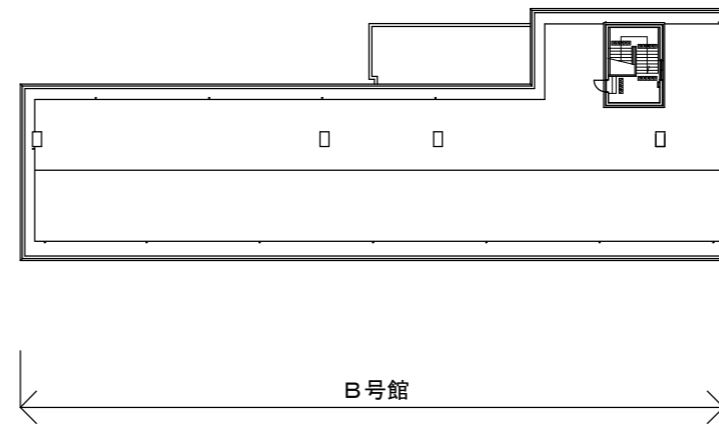






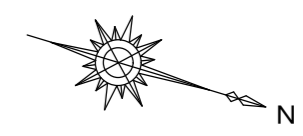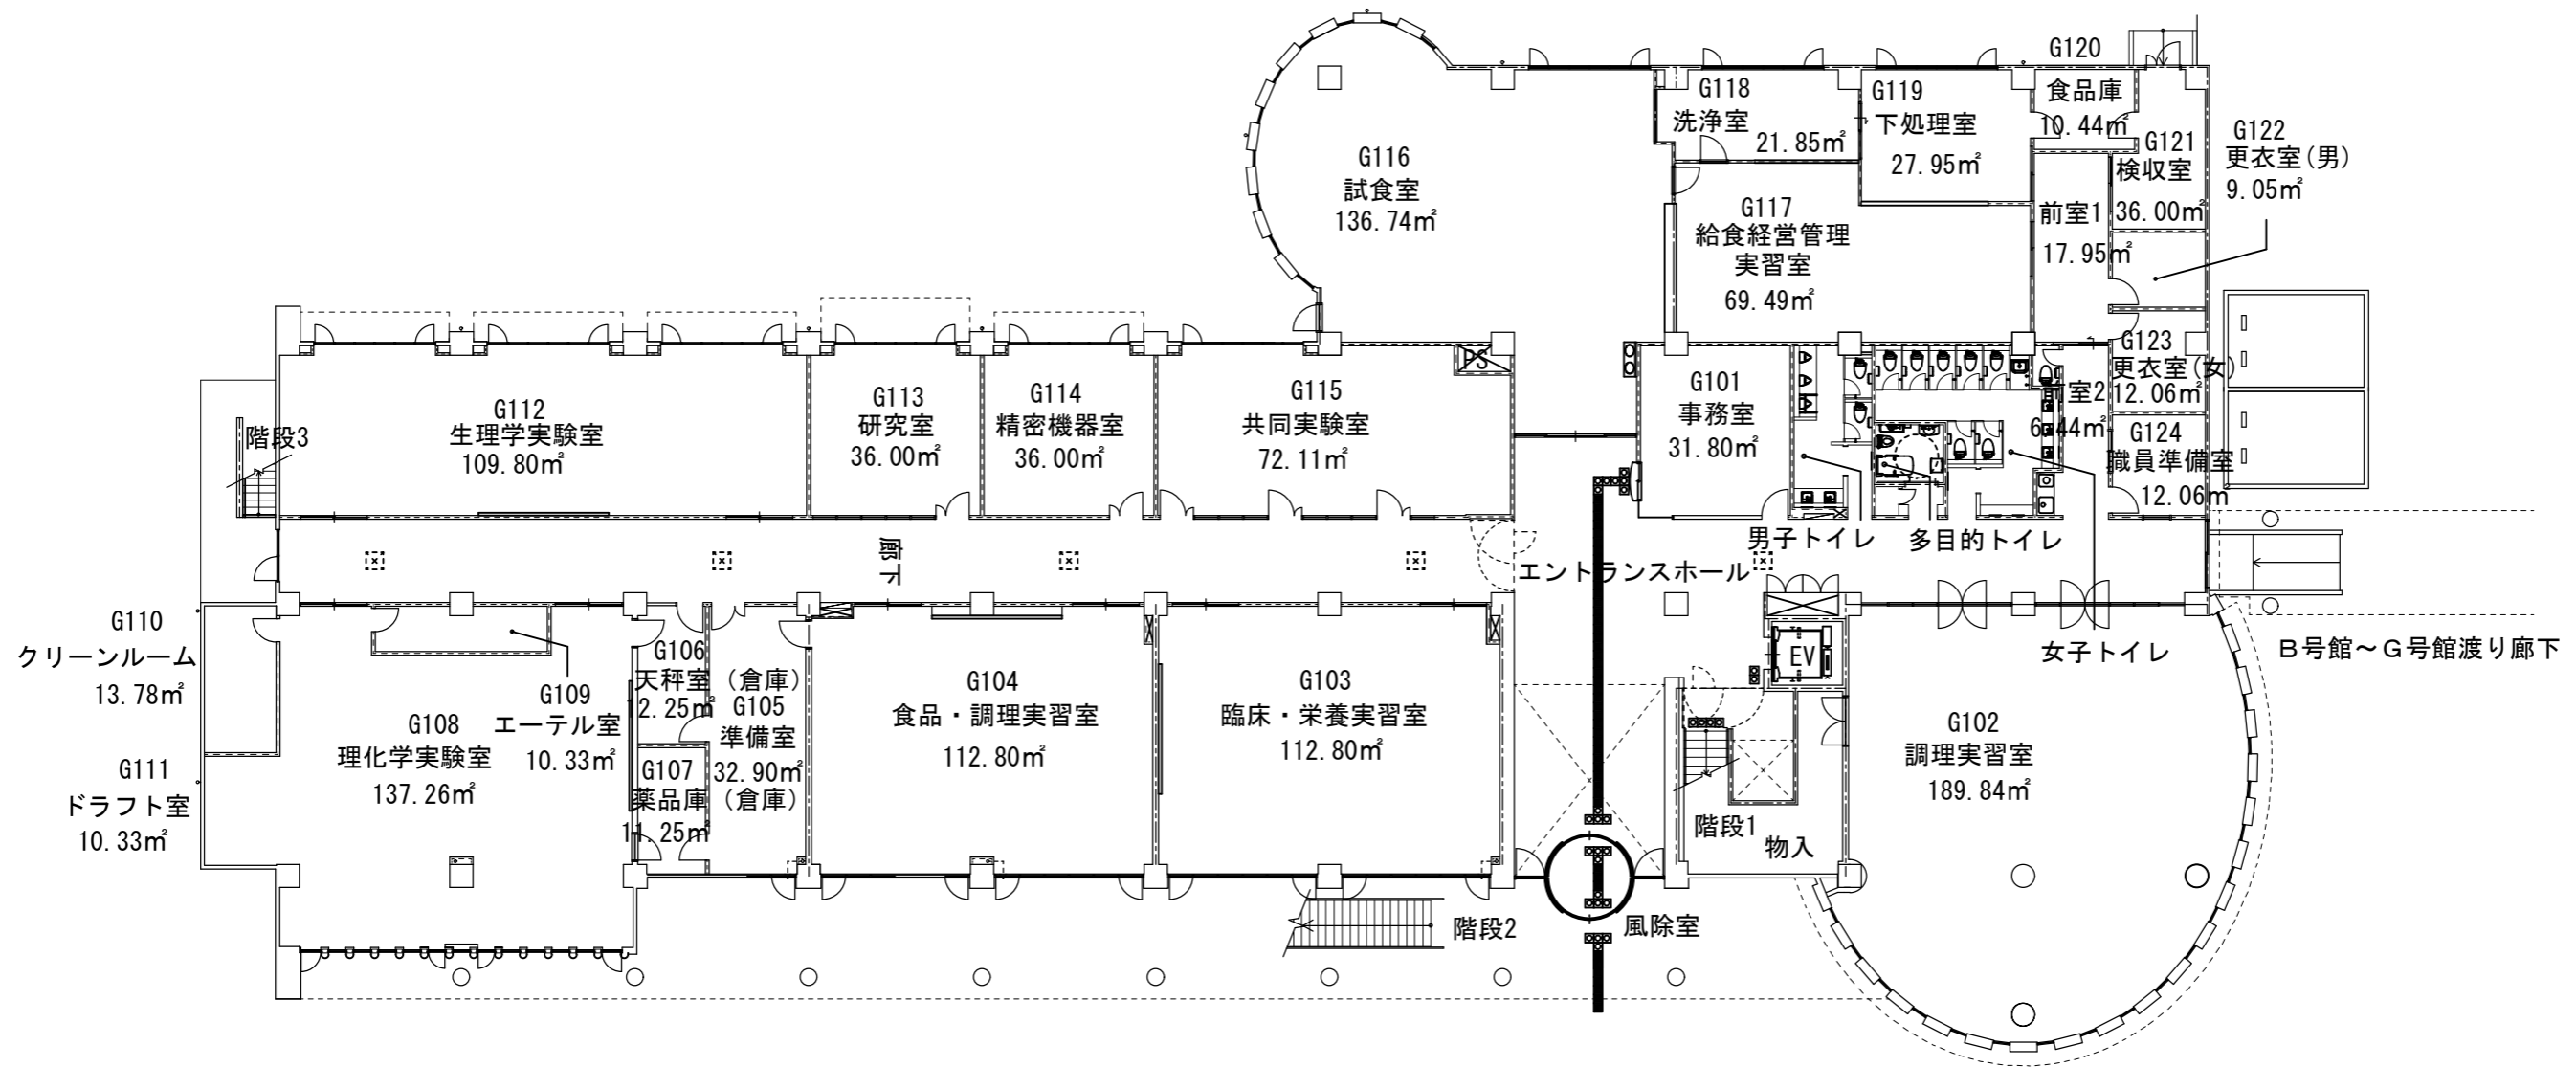




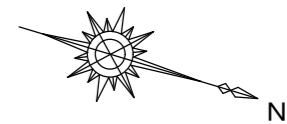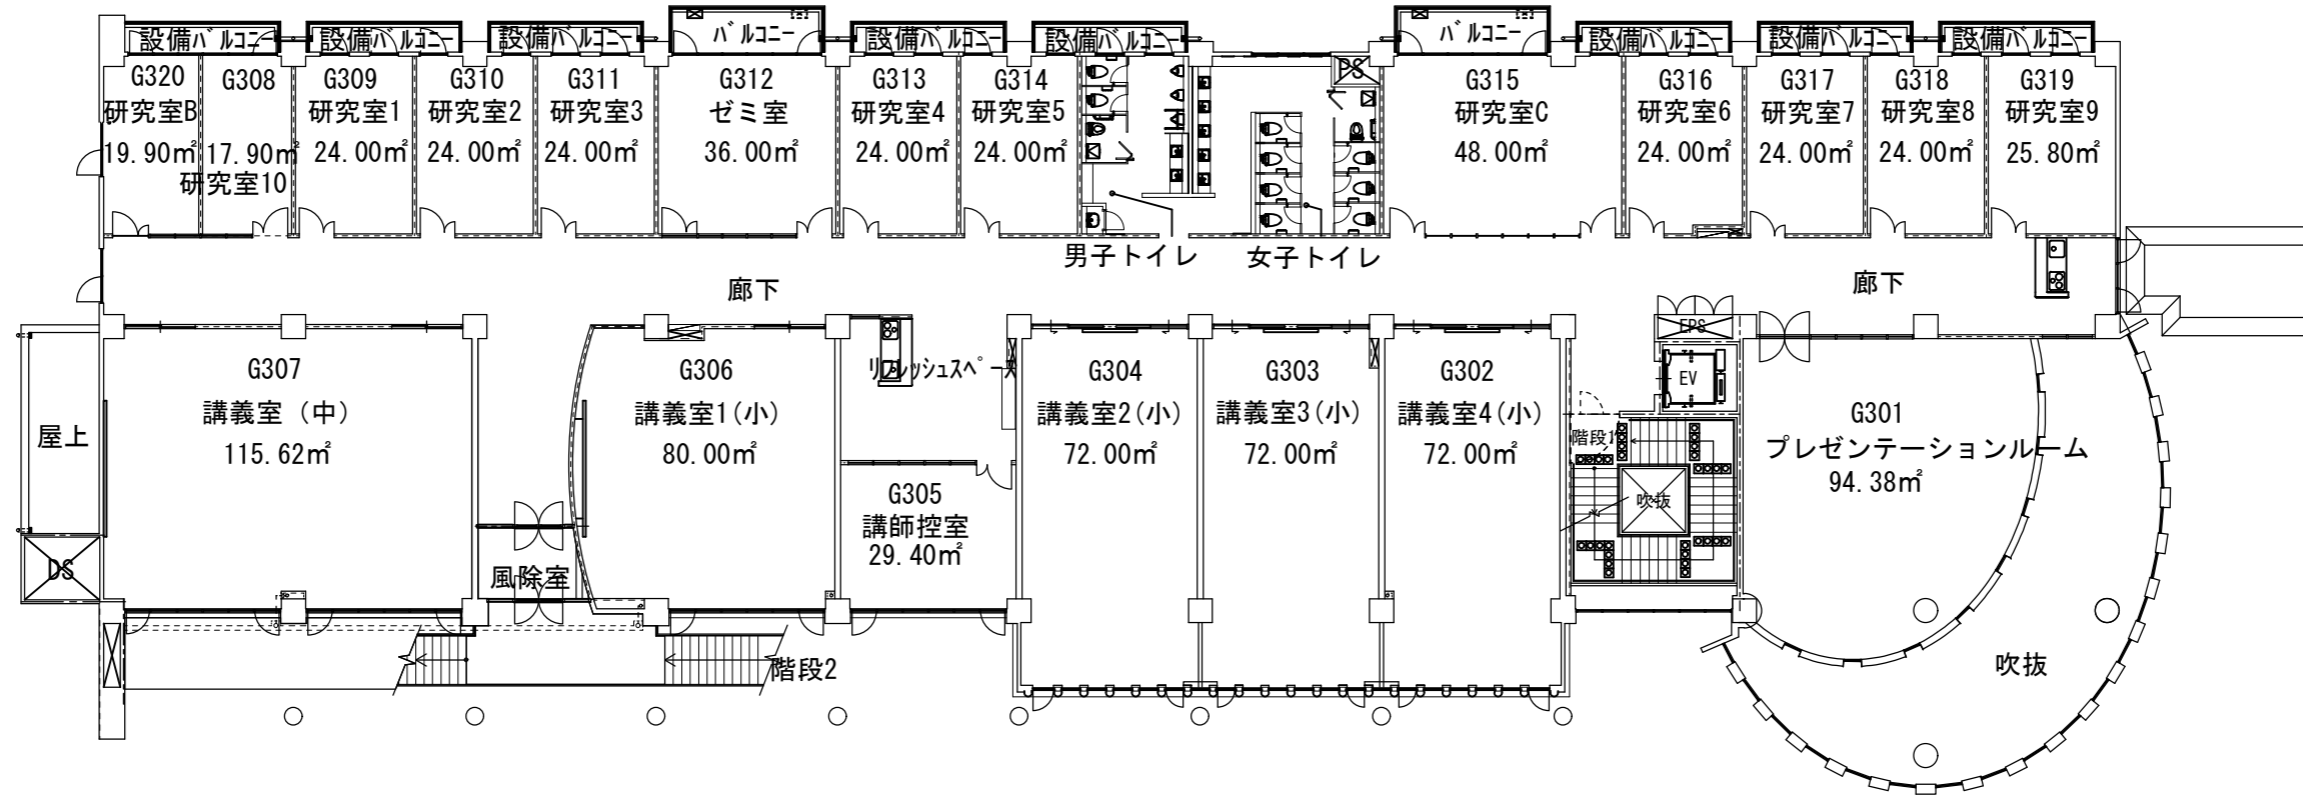


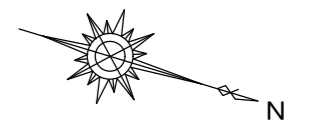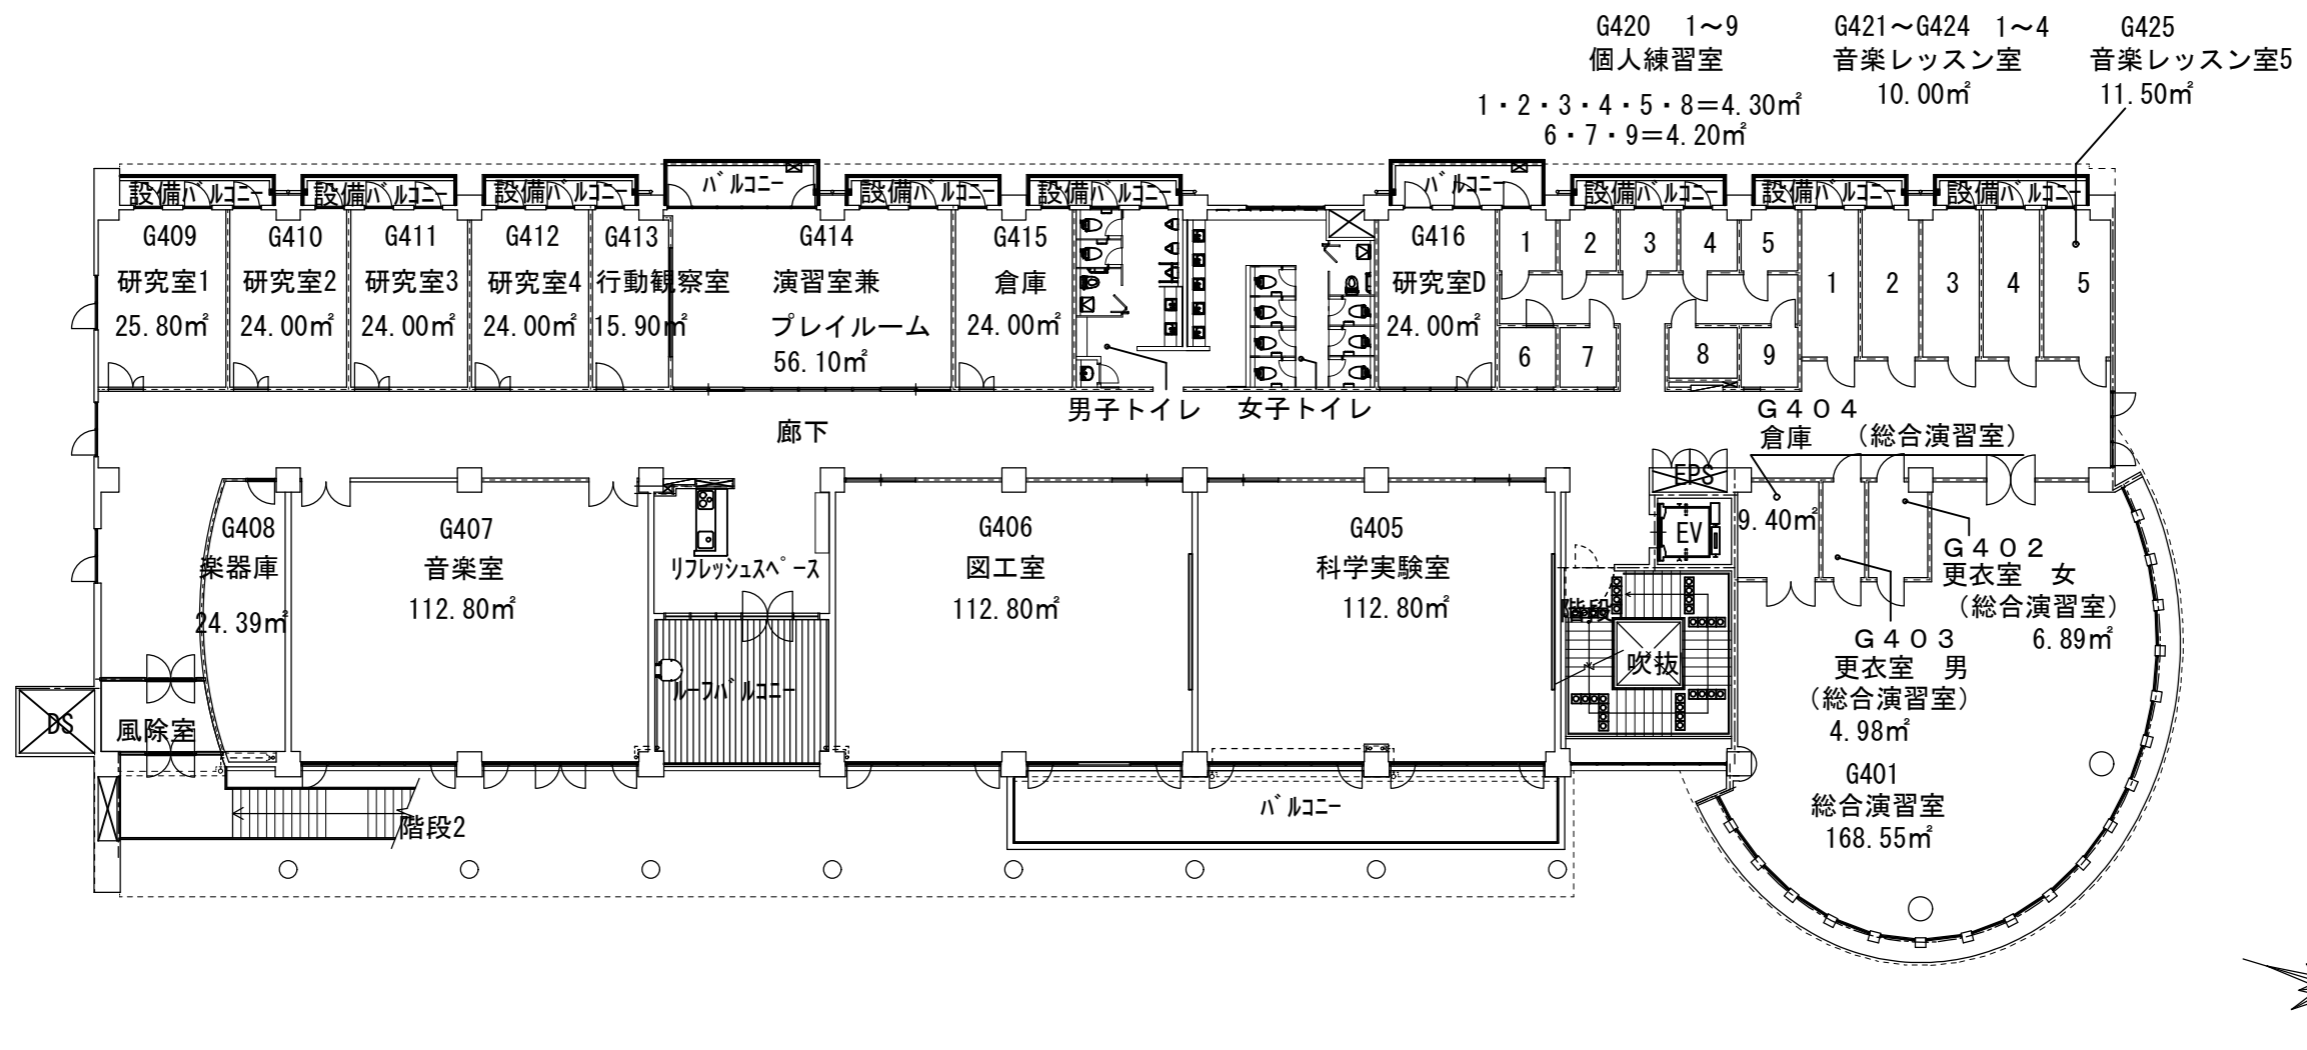

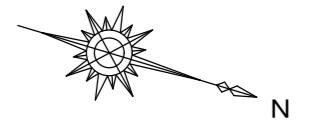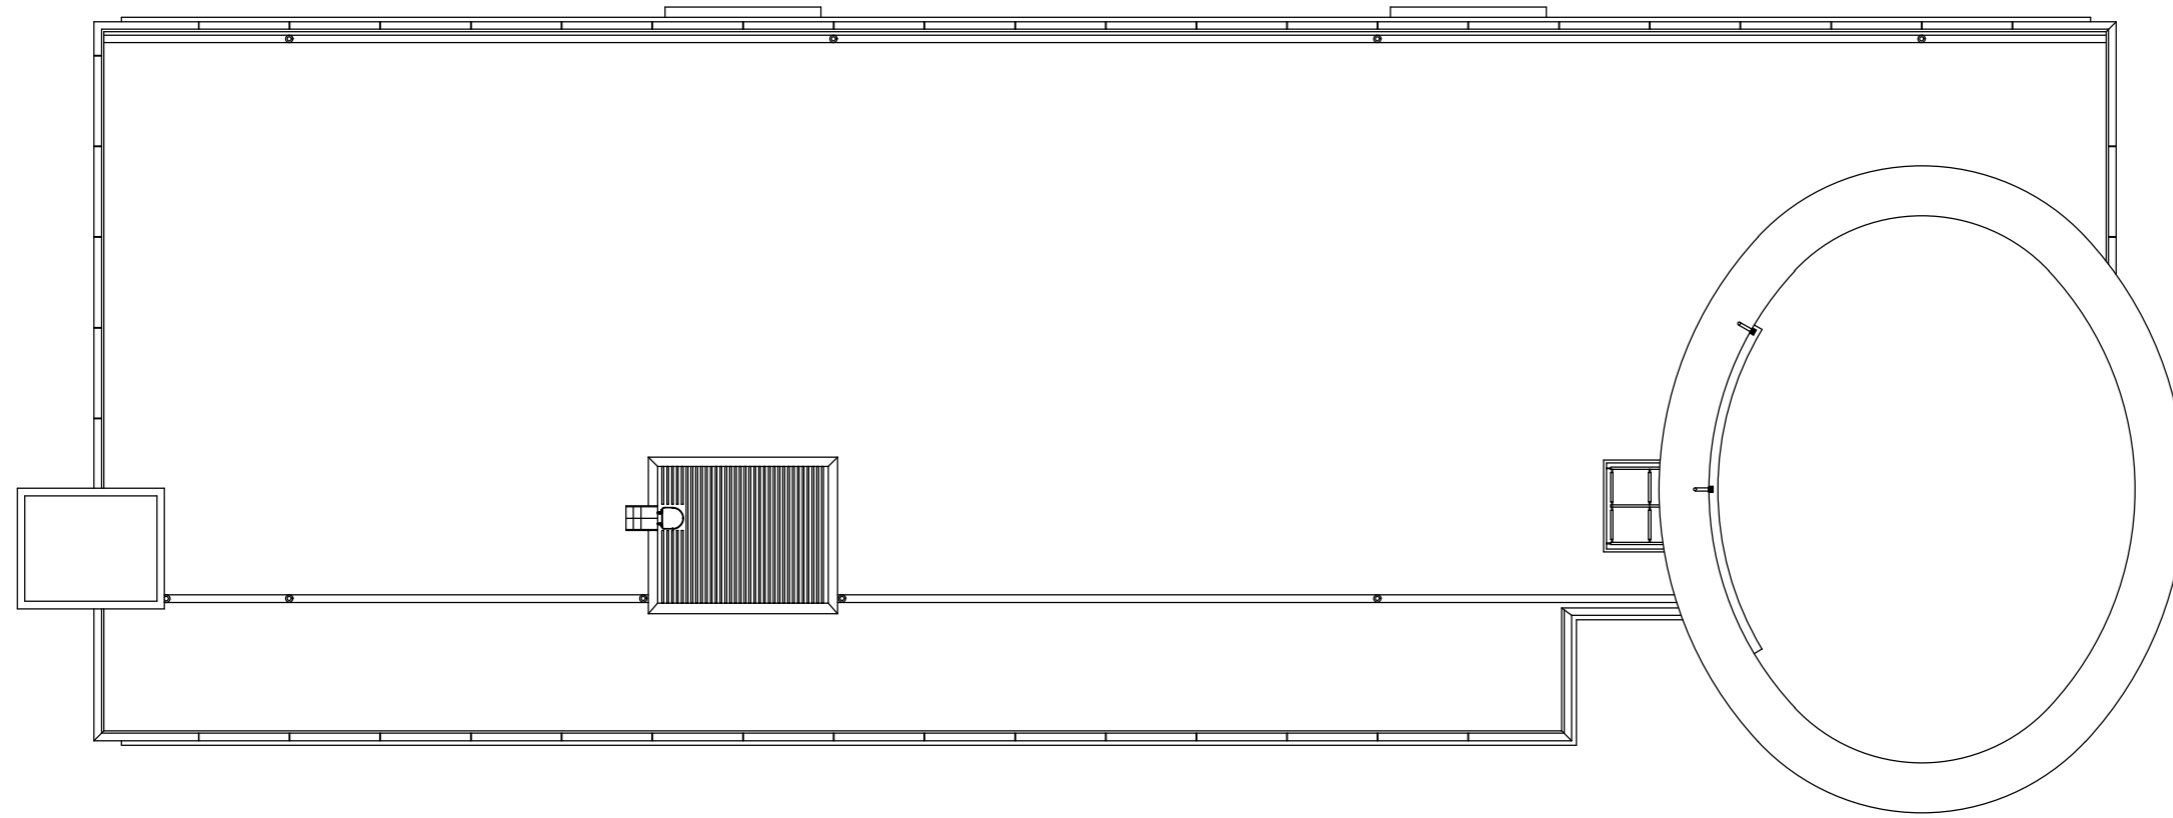


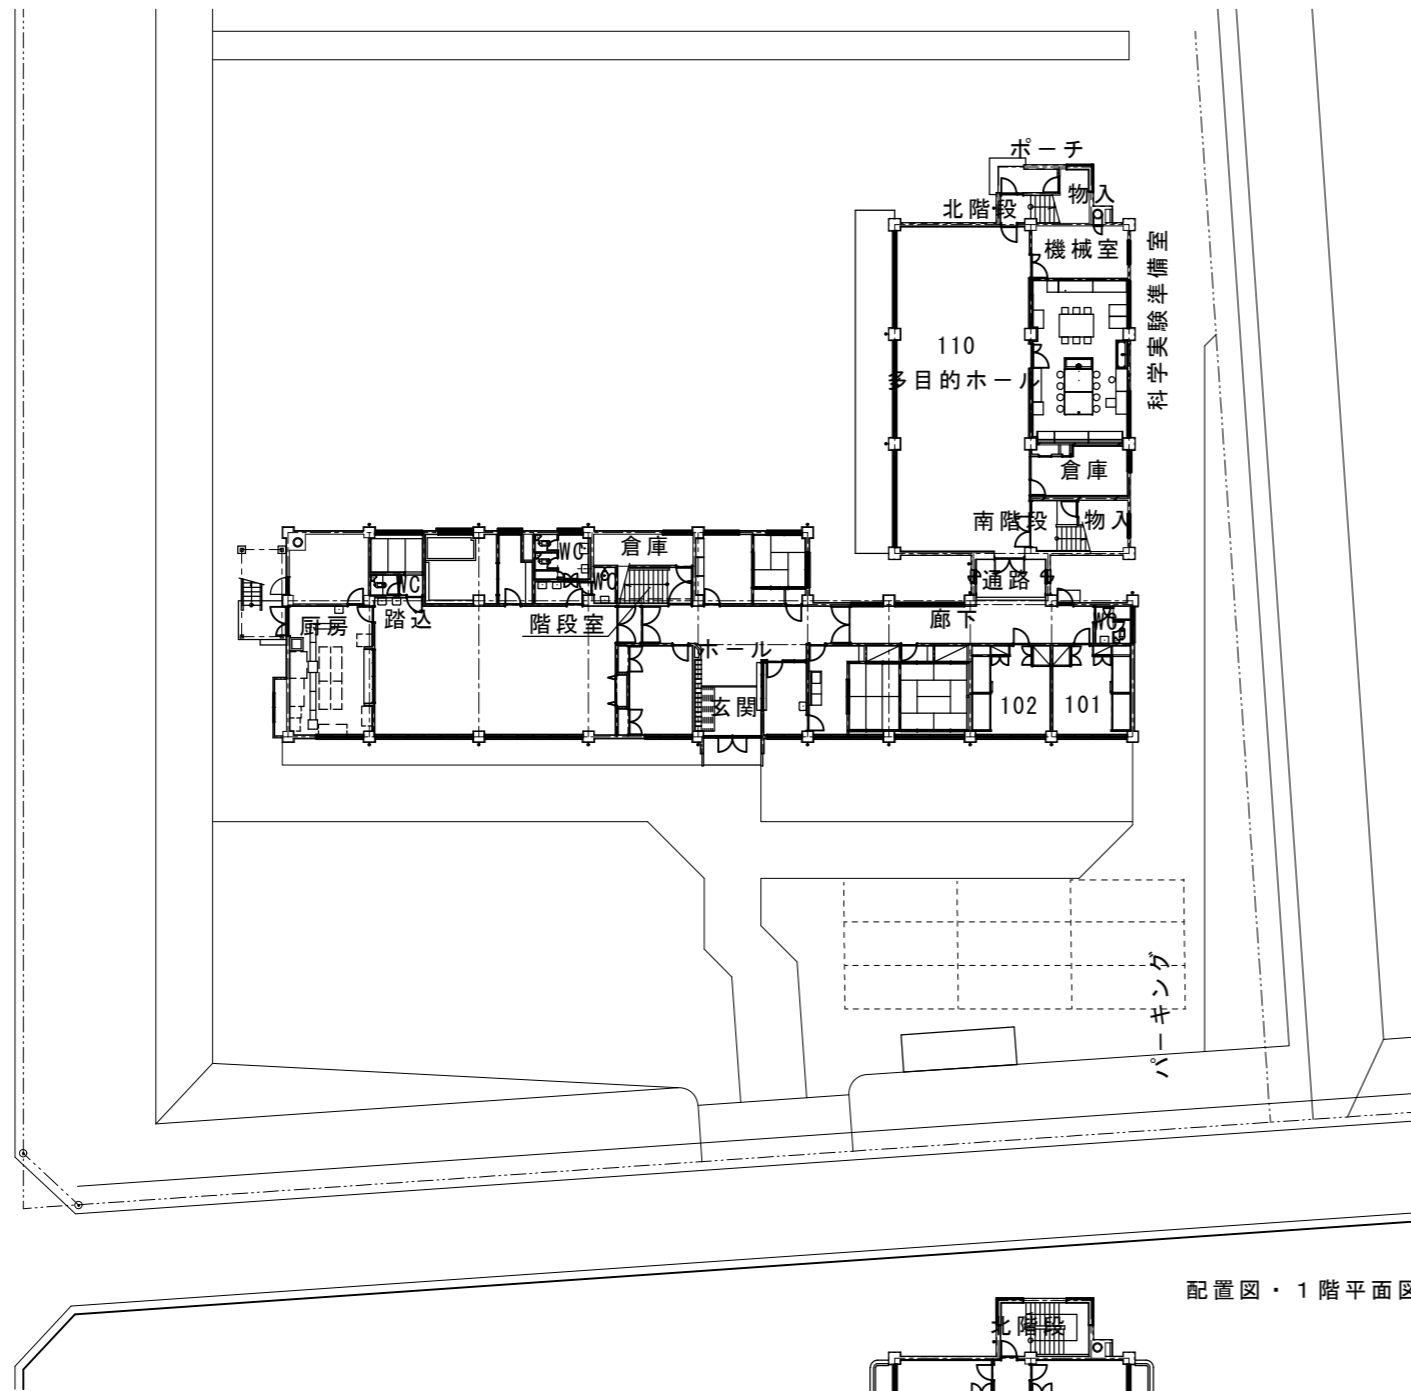


配置図・1階平面図

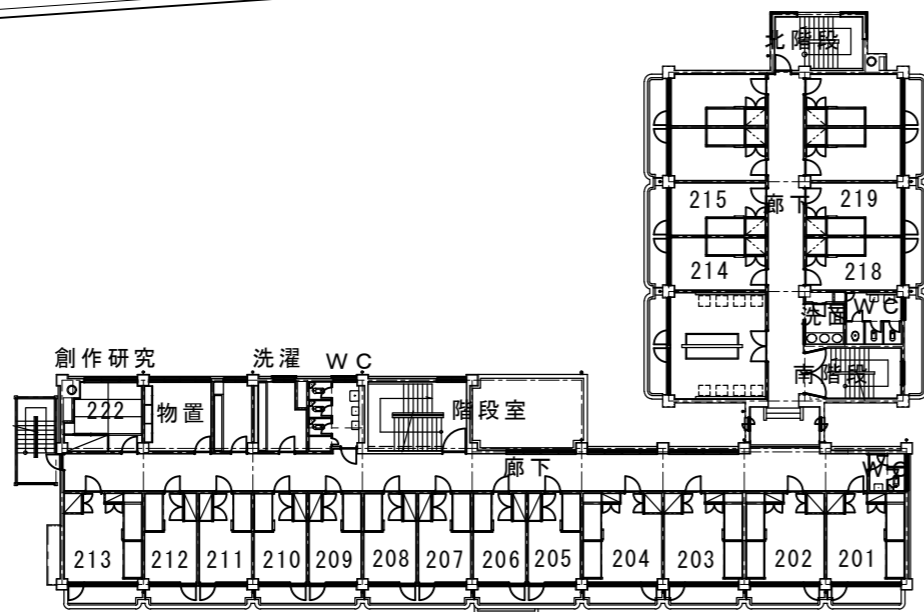

2階平面図

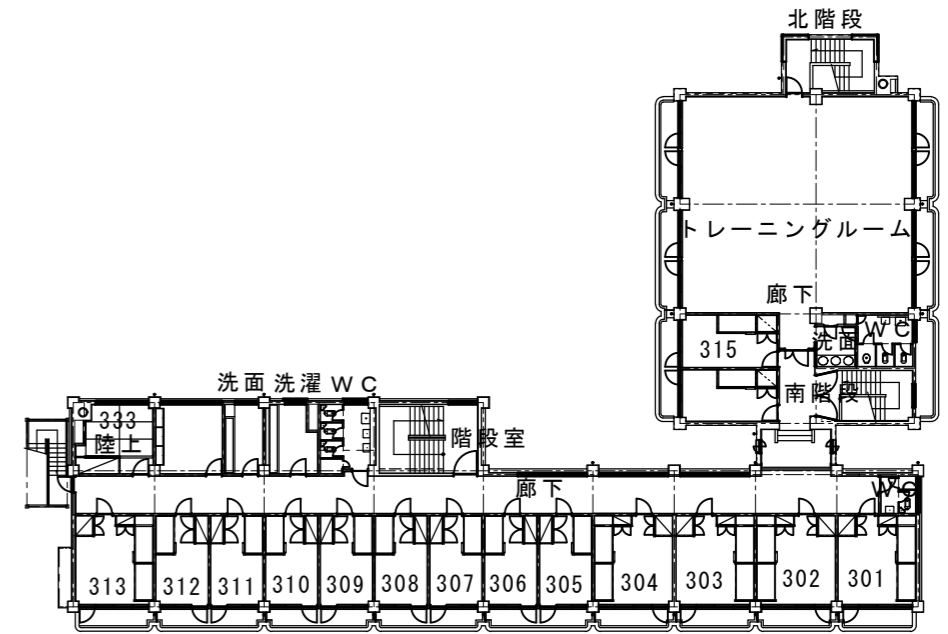

3階平面図

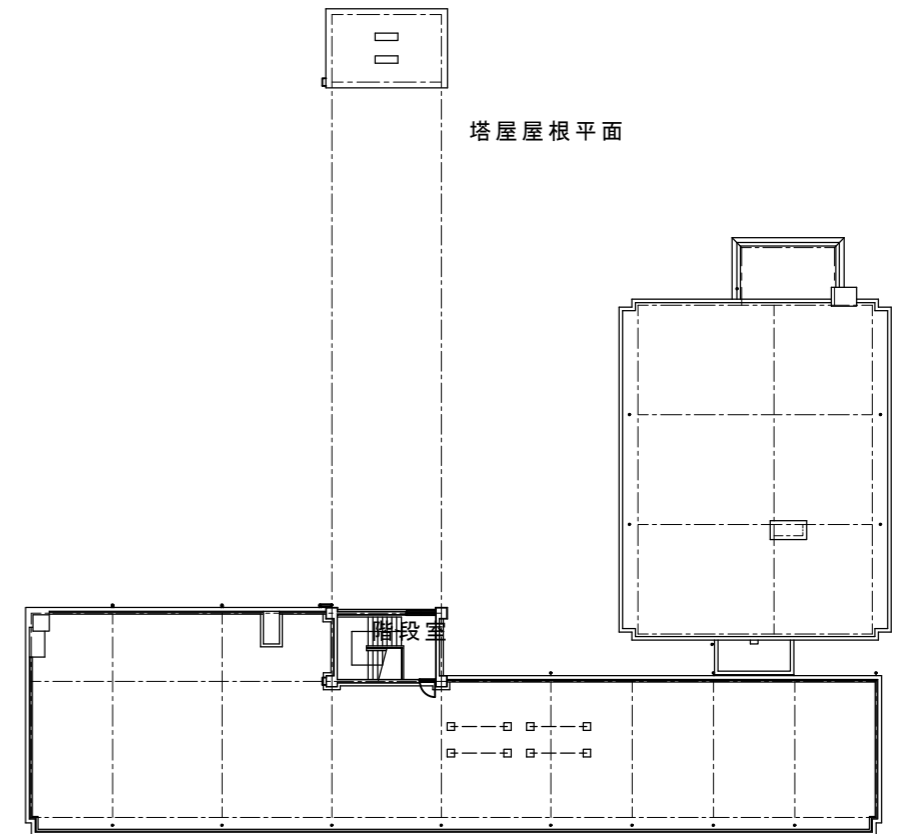

PH階平面図